

07



LEGENDA SORGENTI LUMINOSE

SORGENTE LUMINOSA	VAPORI DI MERCURIO	SODIO AD ALTA PRESSIONE	SODIO A BASSA PRESSIONE	ALOGENURI METALLICI	FLUORESCENTE	INCANDESCENZA	AD ALOGENI	LED	SORGENTE NON RILEVABILE

LEGENDA APPARECCHI DI ILLUMINAZIONE


TIPOLOGIA DI APPARECCHIO	STATO DELL'APPARECCHIO	TIPO DI CHIUSURA	CODICE TIPO DI APPARECCHIO DI ILLUMINAZIONE (E' ALLEGATO IL TABELLINO DEGLI APPARECCHI DI ILLUMINAZIONE - CENSIMENTO)
b BUONO m DA MANUTENERE v VETUSTO	a APERTA c COPRA / DIFFONDETE p VETRO PIANO / TOTALMENTE SCHERMATA		
SIMBOLO	TIPOLOGIA	DESCRIZIONE	DESCRIZIONE
[Symbol]	ARMATURA STRADALE		SOSPENSIONE SU TESATA
[Symbol]	APPARECCHIO DECORATIVO		SOSPENSIONE SU TESATA DECORATIVA
[Symbol]	APPARECCHIO D'ARREDO URBANO TIPO GLOBO		APPARECCHIO INCASSATO A TERRA O A PARETE
[Symbol]	PROIETTORE PER ILLUMINAZIONE ARCHITETTONICA D'ACCENTO		PROIETTORE PER ILLUMINAZIONE FUNZIONALE DI GRANDI AREE
[Symbol]	PROIETTORE PER ILLUMINAZIONE FUNZIONALE STRADALE		PALETTE SEGNALETICO DECORATIVO
[Symbol]	PLAFONIERA		APPARECCHIO A SOSPENSIONE INTERNALIZZATO
[Symbol]	APPARECCHIO PER ILLUMINAZIONE FUNZIONALE DEGLI ATTRAVERSAMENTI PEDONALI		

LEGENDA SOSTEGNI

TIPOLOGIA DEL SOSTEGNO	STATO DEL SOSTEGNO	MATERIALE DEL SOSTEGNO	ALTEZZA DI INSTALLAZIONE IN METRI	*ove presente la lettera C davanti al codice trattasi di complesso illuminante di proprietà comunale. **ove presente la lettera E davanti al codice trattasi di complesso illuminante di proprietà Enel S.p.A. - RIL Allegato A	
b BUONO m DA MANUTENERE v VETUSTO	a ALTEZZA IN METRI DELL'INSTALLAZIONE b ALTEZZA IN METRI DELL'INSTALLAZIONE				
SIMBOLO	TIPOLOGIA	DESCRIZIONE	SIMBOLO	TIPOLOGIA	DESCRIZIONE
[Symbol]	MENSOLA DI TIPO STRADALE FISSATA A PARETE		[Symbol]	PALLO DI TIPO STRADALE	
[Symbol]	PALLO DOPPIO DI TIPO STRADALE		[Symbol]	PALLO A TRE SBRACCI DI TIPO STRADALE	
[Symbol]	PALLO A QUATTRO SBRACCI DI TIPO STRADALE		[Symbol]	PALLO BASSO	
[Symbol]	STAFFA PER PROIETTORI		[Symbol]	TORRE FAPO	
[Symbol]	MENSOLA DECORATIVA A PARETE		[Symbol]	PALLO DECORATIVO	
[Symbol]	PALLO DECORATIVO A DUE SBRACCI		[Symbol]	PALLO DECORATIVO A TRE SBRACCI	
[Symbol]	PALLO DECORATIVO A QUATTRO SBRACCI		[Symbol]	PALLO DECORATIVO A CINQUE SBRACCI	
[Symbol]	PALLO PER APPARECCHIO FUNZIONALE ALL'ILLUMINAZIONE DI ATTRAVERSAMENTI PEDONALI				



INQUADRAMENTO

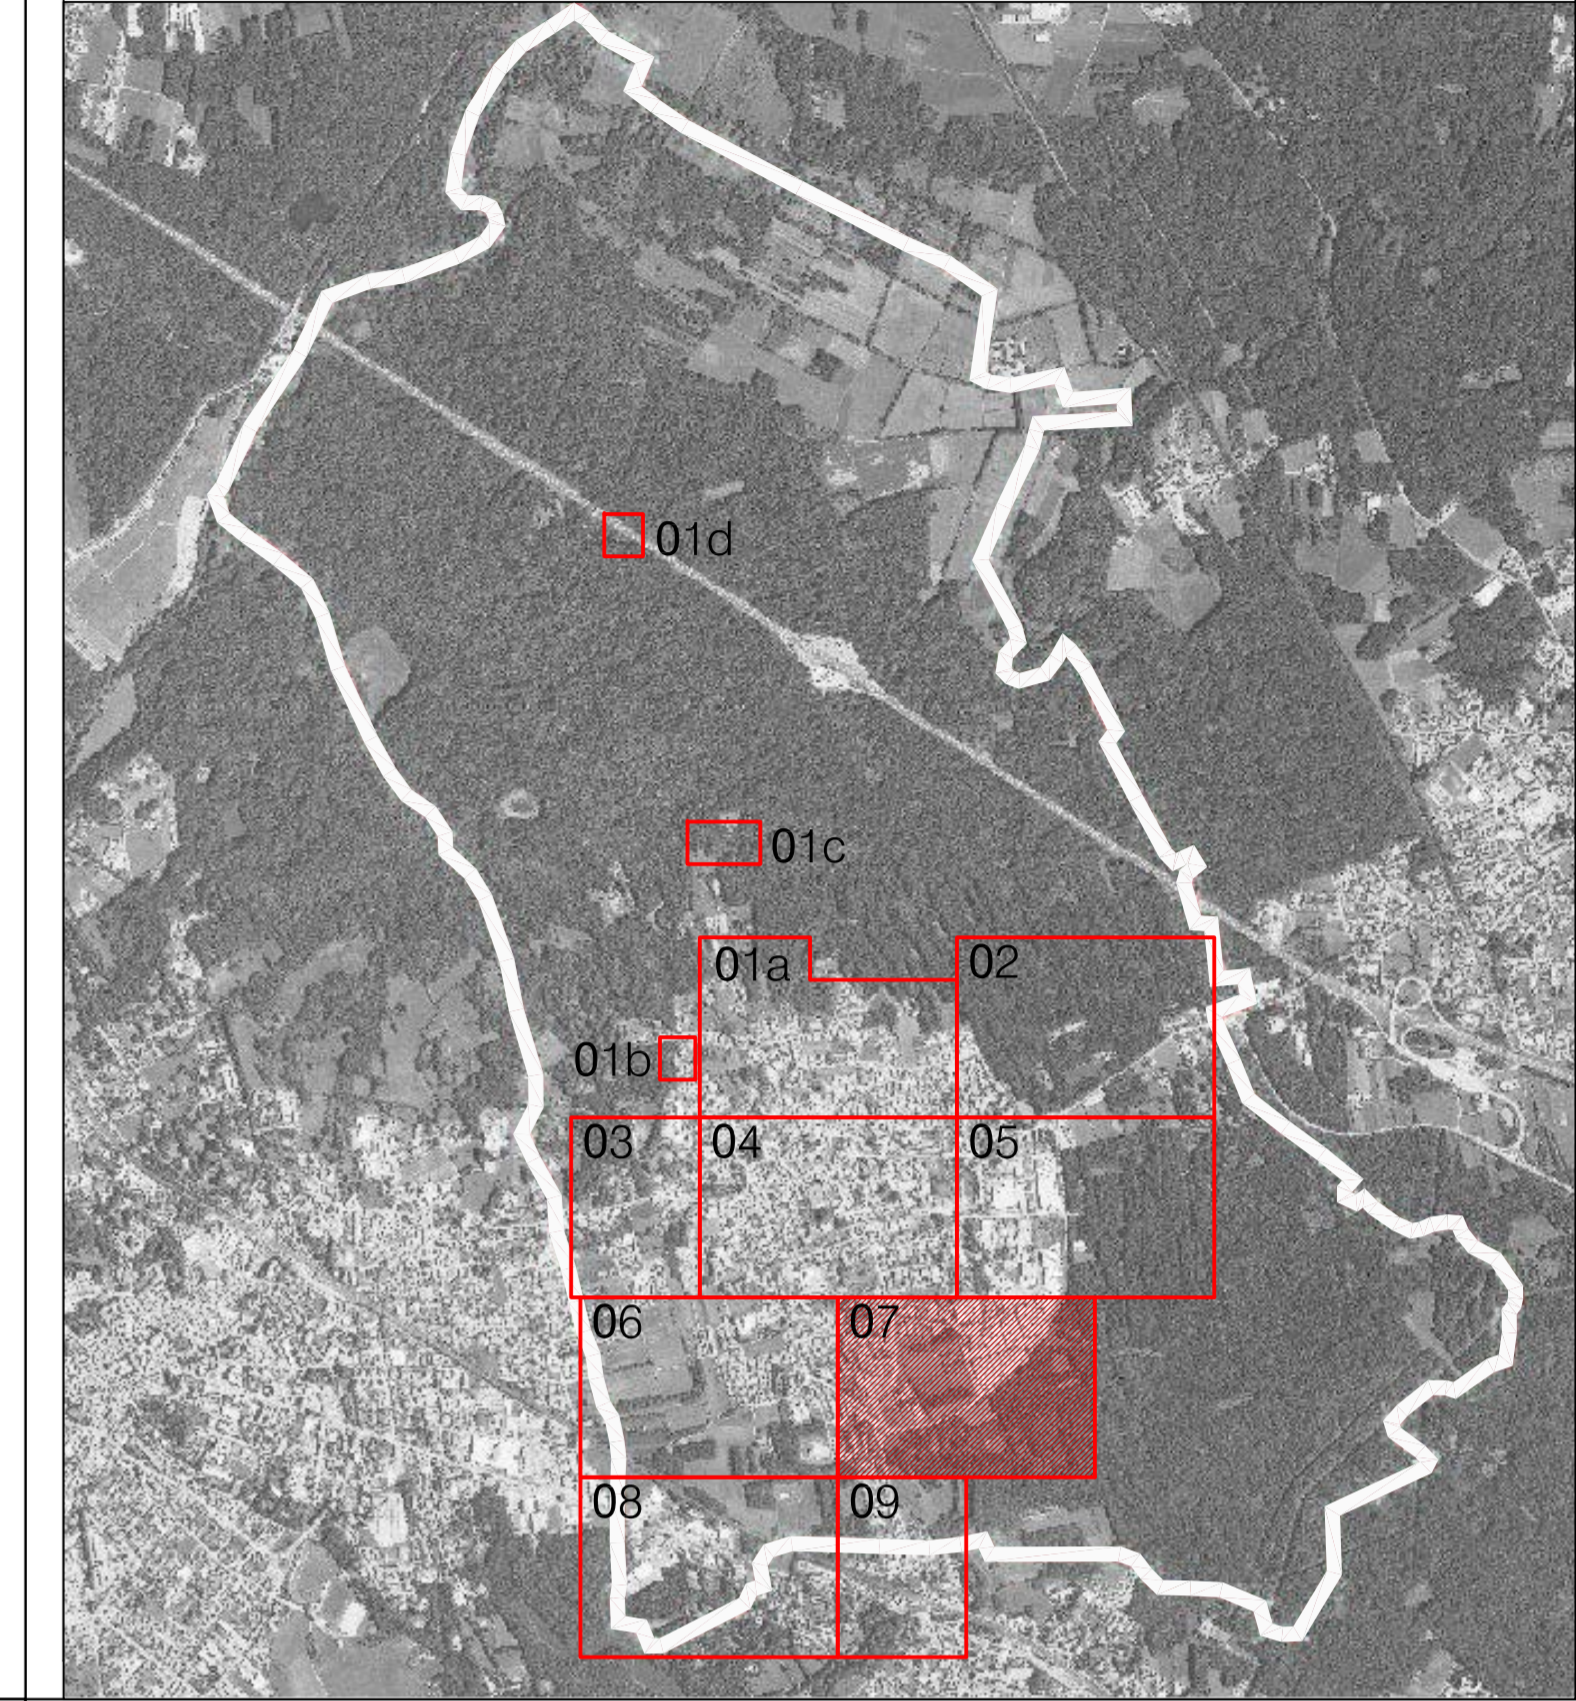

PIANO DI ILLUMINAZIONE
COMUNE DI ARSAGO SEPRIO (VA)

TITOLO TAVOLA
CENSIMENTO PUNTUALE DEGLI IMPIANTI DI ILLUMINAZIONE PUBBLICA

TAVOLA N. TAV.02.07	QUADRO N. 07
FORMATO A1*	SCALA scala 1 : 1000
	DATA Agosto 2010

di Ing. R. Guarella - arch. M. Montani - arch. M. Scas
p. I.V.A. 12899380153
sede legale: Via Boccaccio 15/A - 20123 Milano
sede operativa: Via Brusuglio, 44 - 20161 Milano
TEL. 0245477642 FAX. 0245477710
www.studiogms.it
S T U D I O ASSOCIATO

Il presente elaborato è opera dell'ingegnere e costituisce oggetto di diritto d'autore, tutelato dagli art.2075 e segg. C.C.e dalla L.22/04/1941 N.663 e successive modifiche ed integrazioni. Ogni violazione (riproduzione dell'opera, anche parziale o in forma riassuntiva o per stralcio, imitazione, contraffazione, ecc.) sarà perseguita penalmente.