



LEGENDA SORGENTI LUMINOSE


SORGENTE LUMINOSA	VAPORI DI MERCURIO	SODIO AD ALTA PRESSIONE	SODIO A BASSA PRESSIONE	ALOGENURI METALLICI	FLUORESCENTE	INCANDESCENZA	AD ALOGENI	LED	SORGENTE NON RILEVABILE

LEGENDA APPARECCHI DI ILLUMINAZIONE


TIPOLOGIA DI APPARECCHIO		STATO DELL'APPARECCHIO	
ORIENTAMENTO DA CORREGGERE		TIPO DI CHIUSURA	
CODICE TIPO DI APPARECCHIO DI ILLUMINAZIONE (Rif. ALLEGATO B "ABACO DEGLI APPARECCHI DI ILLUMINAZIONE - CENSIMENTO")			
STATO DELL'APPARECCHIO	b BUONO	TIPO DI CHIUSURA	a APERTA
	m DA MANUTENERE		c COPPA / DIFFONDEnte
	v VETUSTO		p VETRO PIANO / TOTALMENTE SCHERMATA
SIMBOLO	TIPOLOGIA	DESCRIZIONE	SIMBOLO
	ARMATURA STRADALE		
	APPARECCHIO DECORATIVO		
	APPARECCHIO D'ARREDO URBANO TIPO GLOBO		
	PROIETTORE PER ILLUMINAZIONE ARCHITETTONICA D'ACCENTO		
	PROIETTORE PER ILLUMINAZIONE FUNZIONALE STRADALE		
	PLAFONIERA		
	APPARECCHIO PER ILLUMINAZIONE FUNZIONALE DEGLI ATTRAVERSAMENTI PEDONALI		

LEGENDA SOSTEGNI

TIPOLOGIA DEL SOSTEGNO		STATO DEL SOSTEGNO	
MATERIALE DEL SOSTEGNO		ALTEZZA DI INSTALLAZIONE IN METRI	
CODICE DEL COMPLESSO ILLUMINANTE *			
SOSTEGNI TESATE (ove presenti)			
STATO DEL SOSTEGNO		ALTEZZA IN METRI DELL'INSTALLAZIONE	
NUMERO SOSTEGNI			
STATO DEL SOSTEGNO	b BUONO	MATERIALI DEL SOSTEGNO	z ACCIAIO ZINCATO
	m DA MANUTENERE		v ACCIAIO VERNICIATO
	v VETUSTO		c CEMENTO ARMATO
			f VETRORESINA
			g GHISA E ACCIAIO VERNICIATO
			a ALLUMINIO
			l LEGNO
			p PVC
SIMBOLO	TIPOLOGIA	DESCRIZIONE	SIMBOLO
	MENSOLA DI TIPO STRADALE FISSATA A PARETE		
	PALO DOPPIO DI TIPO STRADALE		
	PALO A QUATTRO SBRACCI DI TIPO STRADALE		
	STAFFA PER PROIETTORI		
	MENSOLA DECORATIVA A PARETE		
	PALO DECORATIVO A DUE SBRACCI		
	PALO DECORATIVO A QUATTRO SBRACCI		
	PALO PER APPARECCHIO FUNZIONALE ALL'ILLUMINAZIONE DI ATTRAVERSAMENTI PEDONALI		

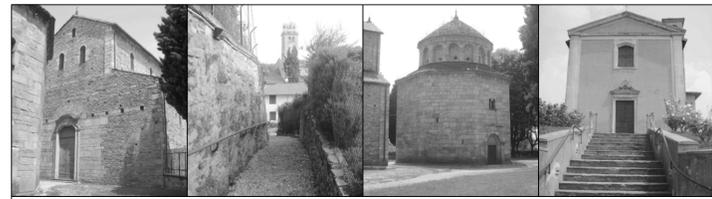

INQUADRAMENTO

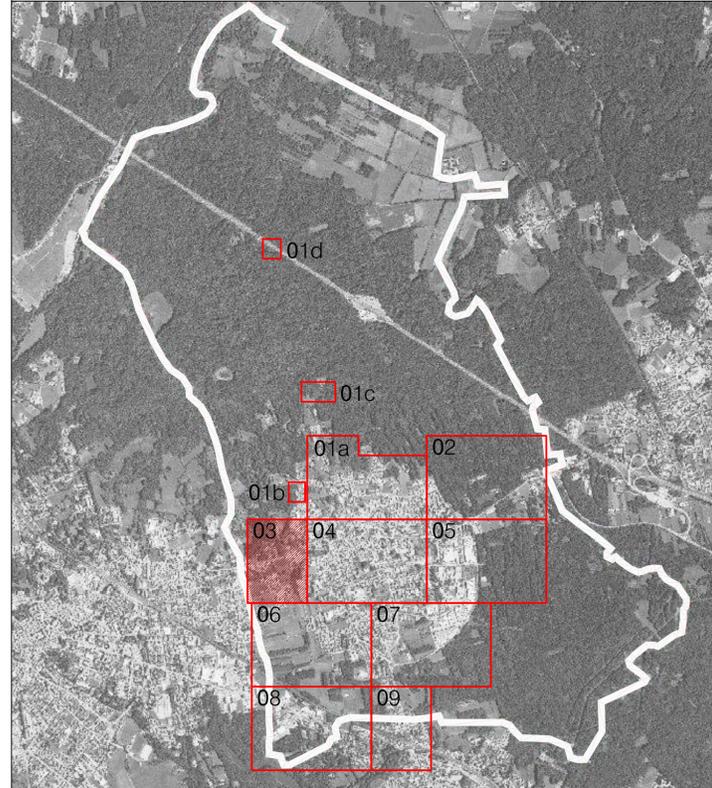

PIANO DI ILLUMINAZIONE
COMUNE DI ARSAGO SEPRIO (VA)

TITOLO TAVOLA

CENSIMENTO PUNTUALE DEGLI IMPIANTI DI ILLUMINAZIONE PUBBLICA

TAVOLA N.	QUADRO N.
TAV.02.03	03
FORMATO	SCALA
A1*	scala 1 : 1000
	DATA
	Agosto 2010

di ing. R. Guanella - arch. M. Montani - arch. M. Süss
p. I.V.A. 12859360153
sede legale: Via Boccaccio 15/A - 20123 Milano
sede operativa: Via Brusuglio, 44 - 20161 Milano
TEL. 0245477642 FAX. 0245477710
www.studiogms.it

Il presente elaborato è opera dell'ingegnere e costituisce oggetto di diritto d'autore, tutelato dagli art.2575 e segg. C.C.e dalla L.22/04/1941 N.663 e successive modifiche ed integrazioni. Ogni violazione (riproduzione dell'opera, anche parziale o in forma riassuntiva o per stralcio, imitazione, contraffazione, ecc.) sarà perseguita penalmente.