

LEGENDA SORGENTI LUMINOSE

SORGENTE LUMINOSA	VAPORI DI MERCURIO	SODIO AD ALTA PRESSIONE	SODIO A BASSA PRESSIONE	ALOGENURI METALLICI	FLUORESCENTE	INCANDESCENZA	AD ALOGENI	LED	SORGENTE NON RILEVABILE
	[Icona]	[Icona]	[Icona]	[Icona]	[Icona]	[Icona]	[Icona]	[Icona]	[Icona]

LEGENDA APPARECCHI DI ILLUMINAZIONE

TIPOLOGIA DI APPARECCHIO	STATO DELL'APPARECCHIO	TIPO DI CHIUSURA
b BUONO	a APERTA	a APERTA
m DA MANUTENERE	c COPPIA / DIFFONDEnte	c COPPIA / DIFFONDEnte
v VETUSTO	d VETRO PIANO / TOTALMENTE SCHERMATA	d VETRO PIANO / TOTALMENTE SCHERMATA

SIMBOLO	TIPOLOGIA	DESCRIZIONE	SIMBOLO	TIPOLOGIA	DESCRIZIONE
[Icona]	ARMATURA STRADALE		[Icona]	SOSPENSIONE SU TESATA	
[Icona]	APPARECCHIO DECORATIVO		[Icona]	SOSPENSIONE SU TESATA DECORATIVA	
[Icona]	APPARECCHIO D'ARREDO URBANO TIPO GLOBO		[Icona]	APPARECCHIO INCASSATO A TERRA O A PARETE	
[Icona]	PROIETTORE PER ILLUMINAZIONE ARCHITETTONICA D'ACCENTO		[Icona]	PROIETTORE PER ILLUMINAZIONE FUNZIONALE DI GRANDI AREE	
[Icona]	PROIETTORE PER ILLUMINAZIONE FUNZIONALE STRADALE		[Icona]	PALETTI SEGNALETICI DECORATIVI	
[Icona]	PLAFONIERA		[Icona]	APPARECCHIO A SOSPENSIONE INTERNALIZZATO	
[Icona]	APPARECCHIO PER ILLUMINAZIONE FUNZIONALE DEGLI ATTRAVERSAMENTI PEDONALI				


LEGENDA SOSTEGNI

TIPOLOGIA DEL SOSTEGNO	STATO DEL SOSTEGNO	ALTEZZA DI INSTALLAZIONE IN METRI	MATERIALE DEL SOSTEGNO
b BUONO	a	0-1	z ACCIAIO ZINCATO
m DA MANUTENERE	c	1-2	v ACCIAIO VERNICIATO
v VETUSTO	d	2-3	c CEMENTO ARMATO

SIMBOLO	TIPOLOGIA	DESCRIZIONE	SIMBOLO	TIPOLOGIA	DESCRIZIONE
[Icona]	MENSOLA DI TIPO STRADALE FISSATA A PARETE		[Icona]	PALO DI TIPO STRADALE	
[Icona]	PALO DOPPIO DI TIPO STRADALE		[Icona]	PALO A TRE SBRACCI DI TIPO STRADALE	
[Icona]	PALO A QUATTRO SBRACCI DI TIPO STRADALE		[Icona]	PALO BASSO	
[Icona]	STAFFA PER PROIETTORI		[Icona]	TORRE FAPO	
[Icona]	MENSOLA DECORATIVA A PARETE		[Icona]	PALO DECORATIVO	
[Icona]	PALO DECORATIVO A DUE SBRACCI		[Icona]	PALO DECORATIVO A TRE SBRACCI	
[Icona]	PALO DECORATIVO A QUATTRO SBRACCI		[Icona]	PALO DECORATIVO A CINQUE SBRACCI	
[Icona]	PALO PER APPARECCHIO FUNZIONALE ALL'ILLUMINAZIONE DI ATTRAVERSAMENTI PEDONALI				



INQUADRAMENTO

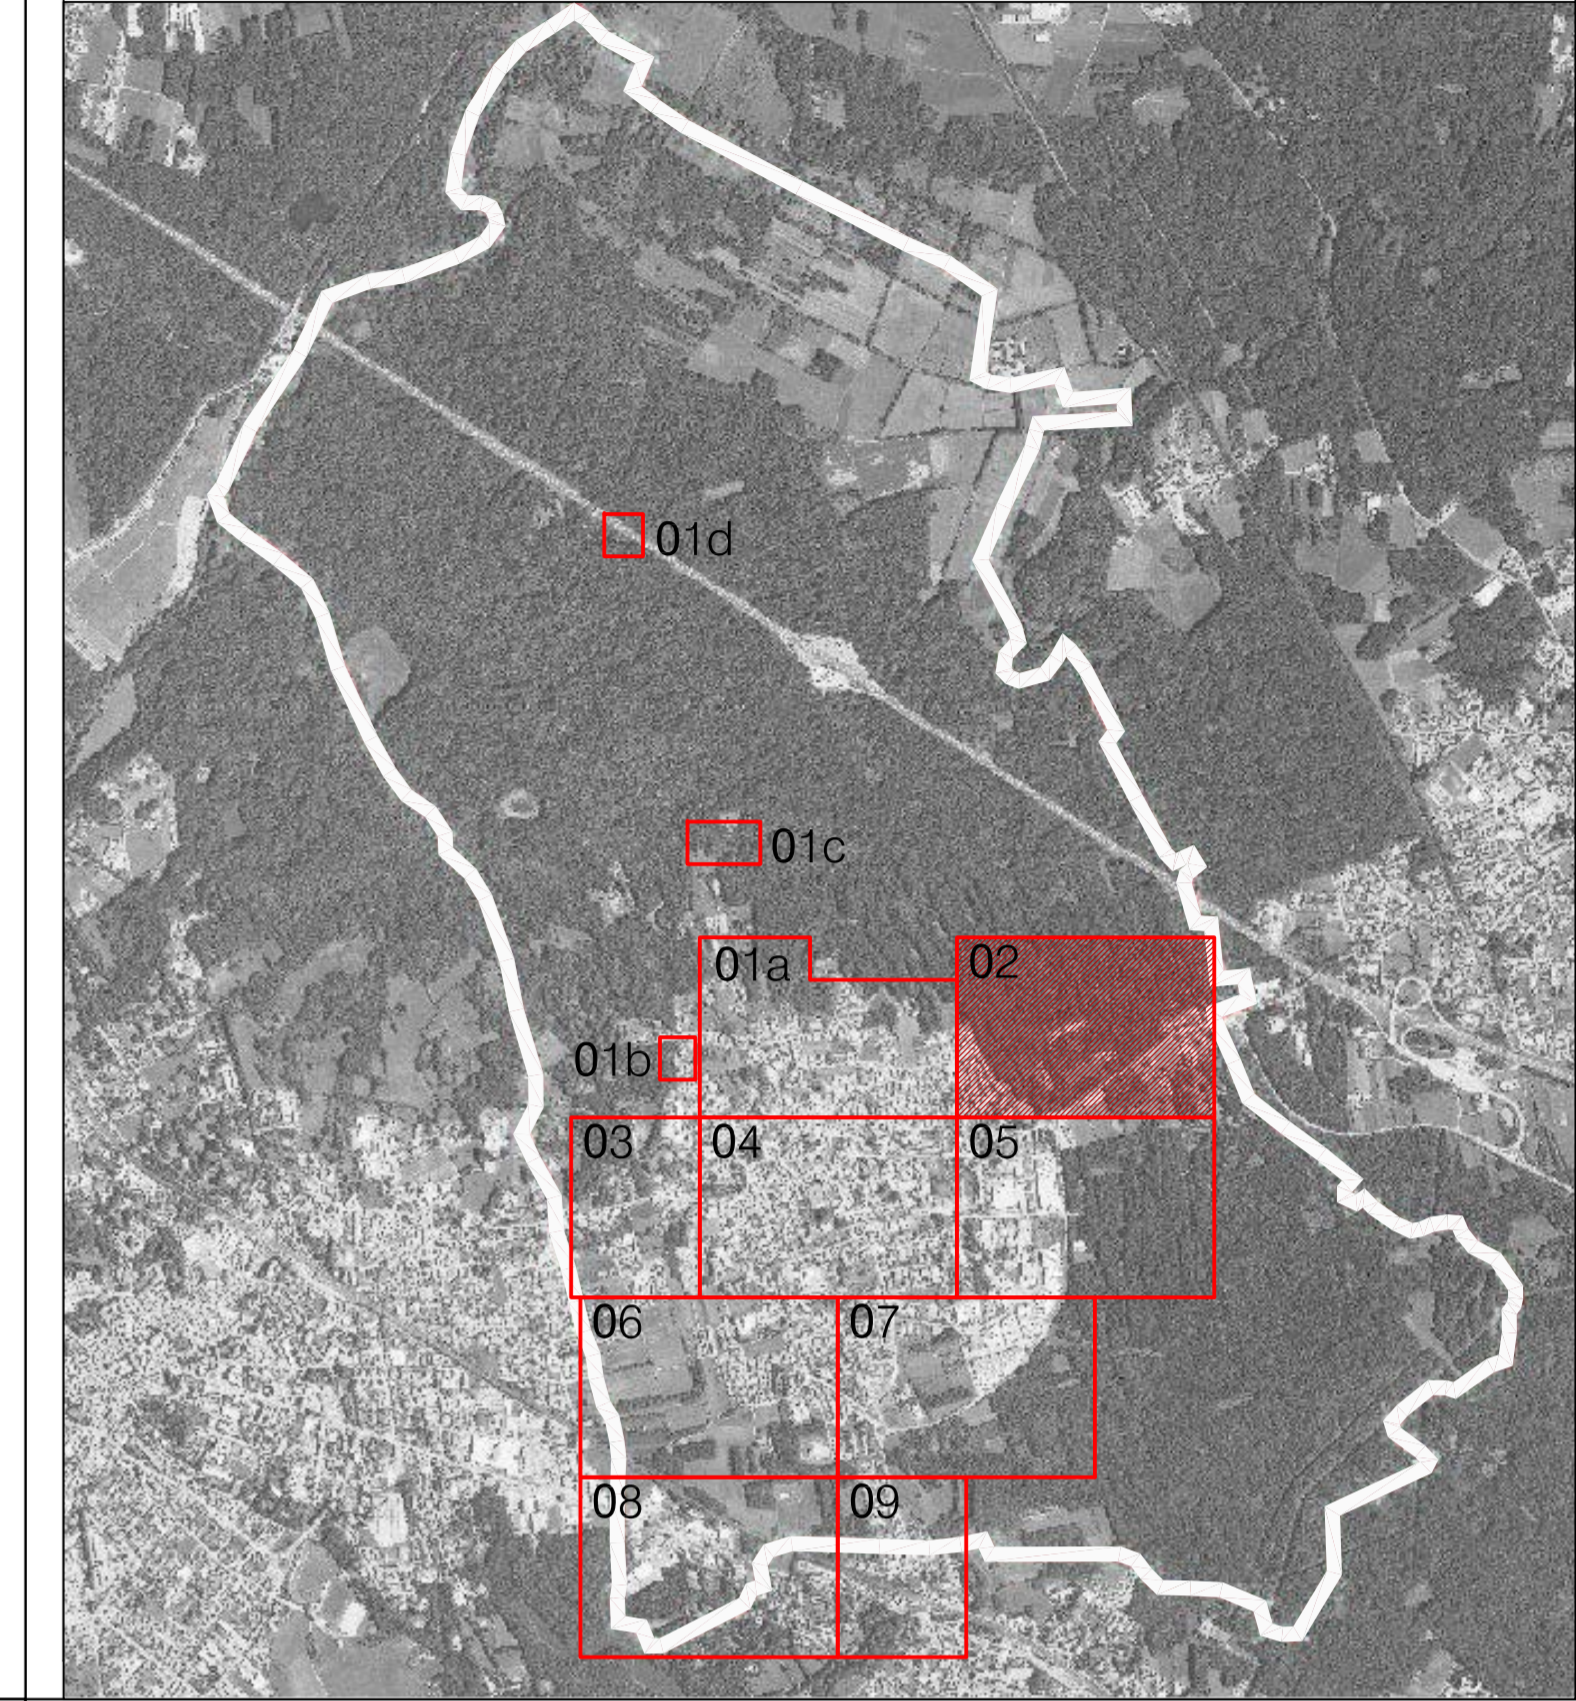

PIANO DI ILLUMINAZIONE
COMUNE DI ARSAGO SEPRIO (VA)

TITOLO TAVOLA		CENSIMENTO PUNTUALE DEGLI IMPIANTI DI ILLUMINAZIONE PUBBLICA	
TAVOLA N.	QUADRO N.		
TAV.02.02	02		
FORMATO	SCALA		
A1*	scala 1 : 1000		
	DATA		
	Agosto 2010		

di Ing. R. Guanella - arch. M. Montani - arch. M. Sassi
 p. I.V.A. 12859380153
 sede legale: Via Boccaccio 15/A - 20123 Milano
 sede operativa: Via Brusuglio, 44 - 20161 Milano
 TEL. 0245477642 FAX. 0245477710
 www.studioogs.it

Il presente elaborato è opera dell'ingegnere e costituisce oggetto di diritto d'autore, tutelato dagli art.2075 e segg. C.C.e dalla L.22/04/1941 N.663 e successive modifiche ed integrazioni. Ogni violazione (riproduzione dell'opera, anche parziale o in forma riassuntiva o per stralcio, imitazione, contraffazione, ecc.) sarà perseguita penalmente.