


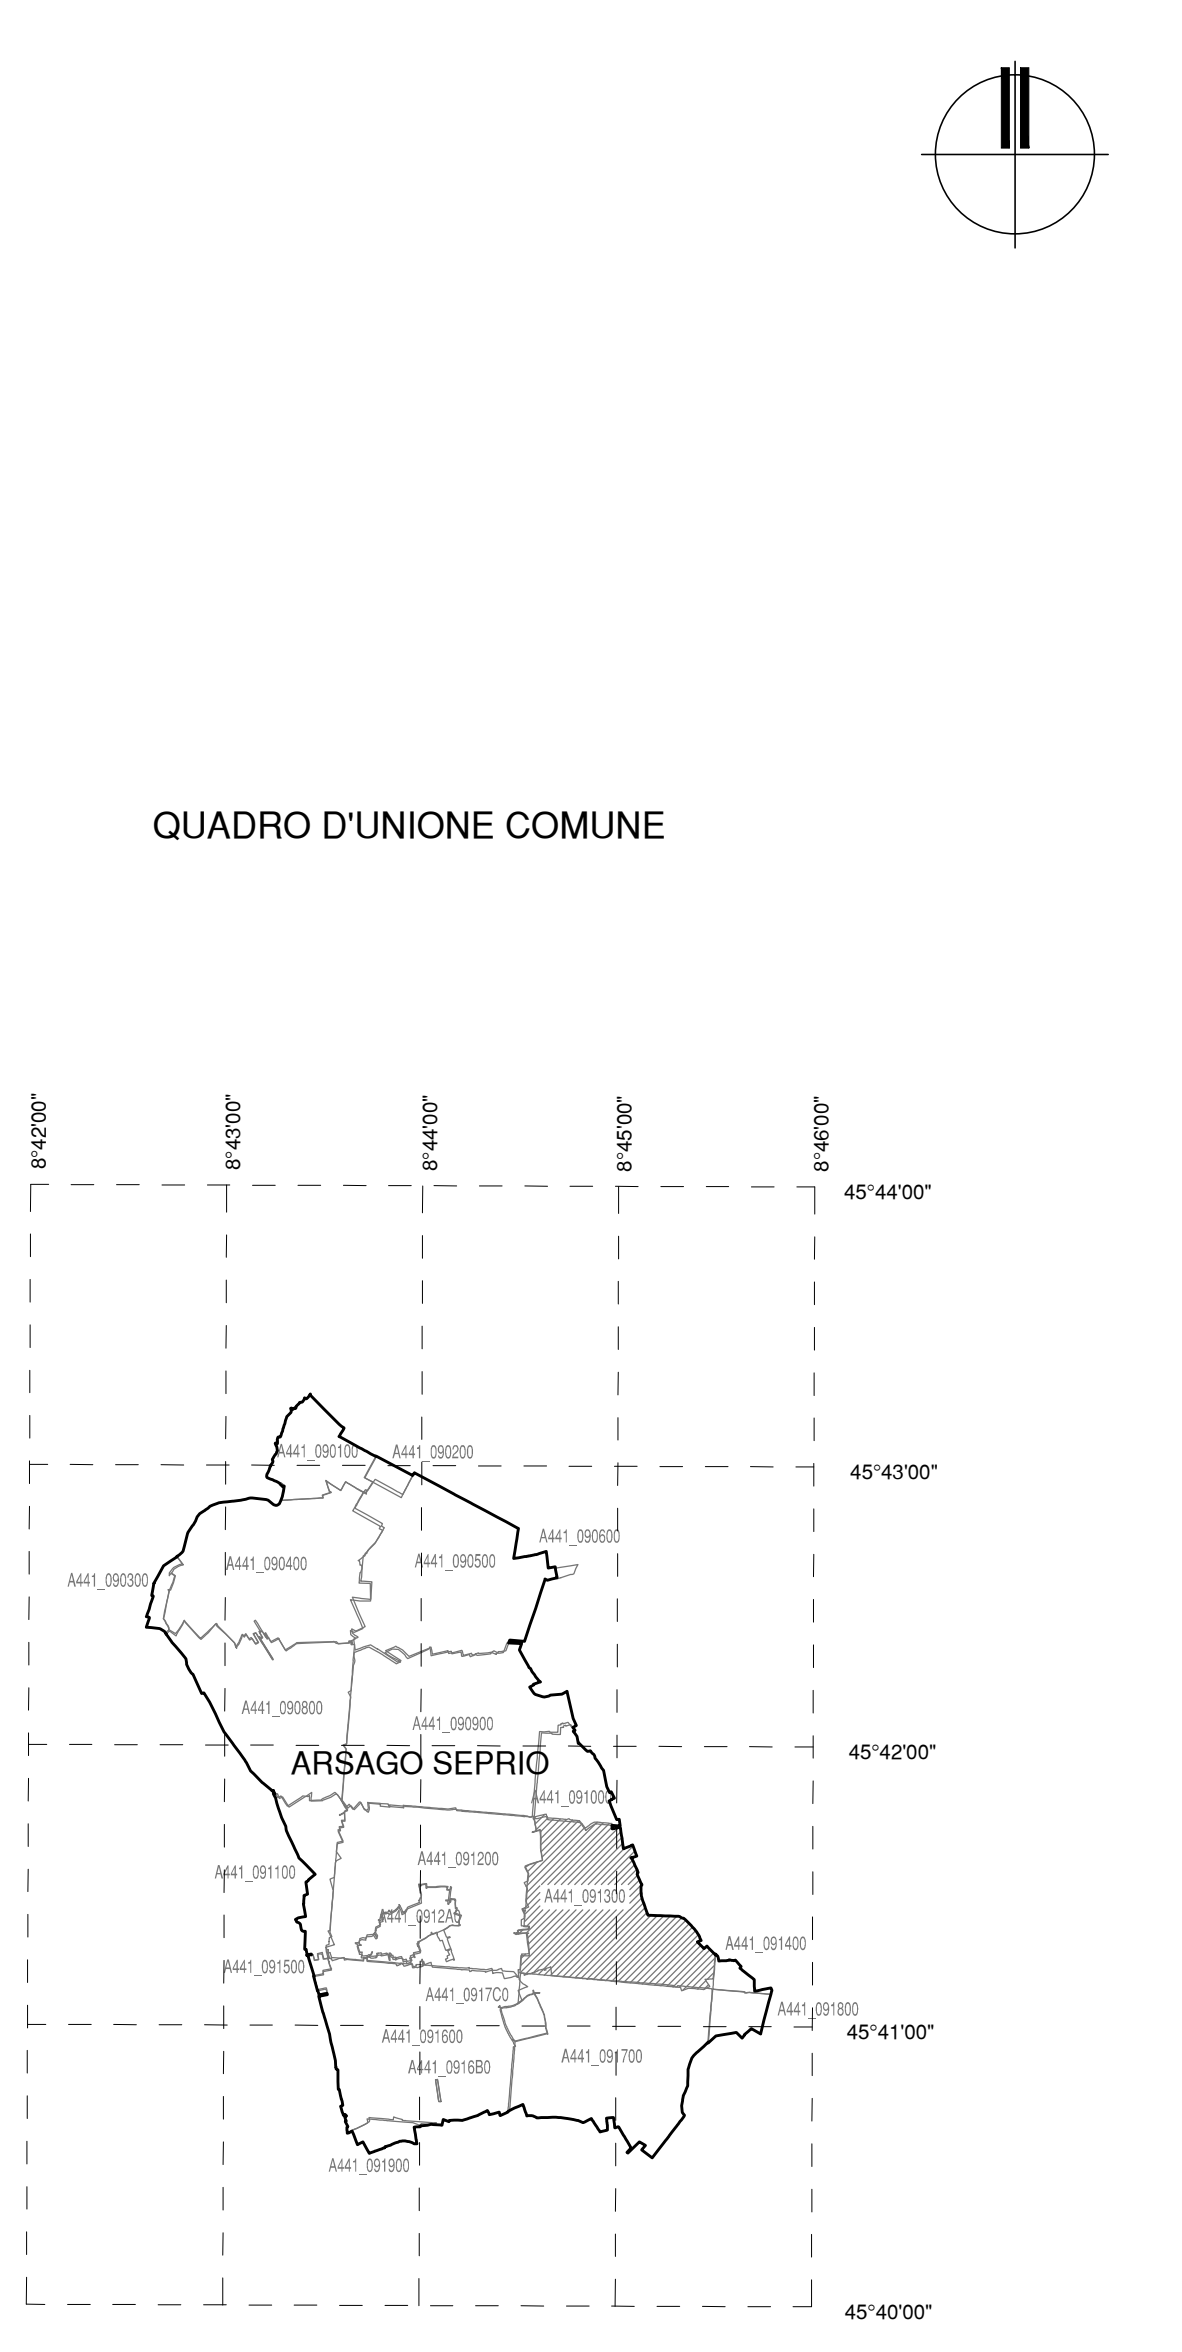

PROVINCIA DI VARESE
COMUNE DI ARSAGO SEPRIO
 FOGLIO N:13 SCALA 1:2000



AEROPORTO DI MILANO MALPENSA

MAPPE DI VINCOLO
 LIMITAZIONI RELATIVE AGLI OSTACOLI E AI PERICOLI PER LA
 NAVIGAZIONE AEREA
 (Art. 707 comma 1,2,3,4 Codice della Navigazione)

**PLANIMETRIA CATASTALE FOGLIO CON
 SUPERFICIE DI INVILUPPO**

TAV N. PC010 **COMUNE DI ARSAGO SEPRIO**
 scala 1:2000 **FOGLIO N. 013**
 data: MARZO 2011 **PROVINCIA DI VARESE**



SOCIETA' DI GESTIONE:
 S.E.A. s.p.a.
 Aeroporti di Milano
 20090 Segrate - MI -



POST HOLDER DELLA PROGETTAZIONE:
 S.E.A. - Società p.a. Aeroporti Aeroporti
 DIREZIONE INFRASTRUTTURE
 Ing. Gianluigi Pizzi
 Responsabile Progettazioni
 Post Holder Progettazione Infrastrutture e Sistemi

APPROVATO DA ENAC

LEGENDA

	LIMITI SUPERFICIE DI INVILUPPO
	CURVE DI ISOLIVELLO ALTIMETRICO
	LIMITI DEL SEDIME AEROPORTUALE
	CONFINI COMUNALI
	LIMITI FOGLI
	TERRENO CHE FORA LE SUPERFICIE DI DELIMITAZIONE OSTACOLI
	CURVE DI ISOLIVELLO ALTIMETRICO DEL TERRENO
	GRIGLIA COORDINATE GEOGRAFICHE WGS84