



LEGENDA SORGENTI LUMINOSE


SORGENTE LUMINOSA	VAPORI DI MERCURIO	SODIO AD ALTA PRESSIONE	SODIO A BASSA PRESSIONE	ALOGENURI METALLICI	FLUORESCENTE	INCANDESCENZA	AD ALOGENI	LED	SORGENTE NON RILEVABILE
	[Blue square]	[Yellow square]	[Orange square]	[Magenta square]	[Green square]	[Red square]	[Cyan square]	[Dark Green square]	[Grey square]

LEGENDA APPARECCHI DI ILLUMINAZIONE

TIPOLOGIA DI APPARECCHIO		STATO DELL'APPARECCHIO		TIPO DI CHIUSURA	
ORIENTAMENTO DA CORREGGERE		TIPO DI CHIUSURA		CODICE TIPO DI APPARECCHIO DI ILLUMINAZIONE (V. ALLEGATO B "ASACCO DEGLI APPARECCHI DI ILLUMINAZIONE - CENSIMENTO")	
STATO DELL'APPARECCHIO	b BUONO m DA MANUTENERE v VETUSTO	TIPO DI CHIUSURA	a APERTA c COPPA / DIFFONDEnte d VETRO PIANO / TOTALMENTE SCHERMATA		
SIMBOLO	TIPOLOGIA	DESCRIZIONE	SIMBOLO	TIPOLOGIA	DESCRIZIONE
[Symbol]	[Symbol]	ARMATURA STRADALE	[Symbol]	[Symbol]	SOSPENSIONE SU TESATA
[Symbol]	[Symbol]	APPARECCHIO DECORATIVO	[Symbol]	[Symbol]	SOSPENSIONE SU TESATA DECORATIVA
[Symbol]	[Symbol]	APPARECCHIO D'ARREDO URBANO TIPO GLOBO	[Symbol]	[Symbol]	APPARECCHIO INCASSATO A TERRA O A PARETE
[Symbol]	[Symbol]	PROIETTORE PER ILLUMINAZIONE ARCHITETTONICA D'ACCENTO	[Symbol]	[Symbol]	PROIETTORE PER ILLUMINAZIONE FUNZIONALE DI GRANDI AREE
[Symbol]	[Symbol]	PROIETTORE PER ILLUMINAZIONE FUNZIONALE STRADALE	[Symbol]	[Symbol]	PALETTE SEGNALETICO DECORATIVO
[Symbol]	[Symbol]	PLAFONIERA	[Symbol]	[Symbol]	APPARECCHIO A SOSPENSIONE INTERNALIZZATO
[Symbol]	[Symbol]	APPARECCHIO PER ILLUMINAZIONE FUNZIONALE DEGLI ATTRAVERSAMENTI PEDONALI			

LEGENDA SOSTEGNI

TIPOLOGIA DEL SOSTEGNO		STATO DEL SOSTEGNO		*ove presente la lettera C davanti al codice trattasi di complesso illuminante di proprietà comunale; *ove presente la lettera E davanti al codice trattasi di complesso illuminante di proprietà Enel S.p.A. (v. Allegato A)	
MATERIALE DEL SOSTEGNO		ALTEZZA DI INSTALLAZIONE IN METRI			
SOSTEGNI TESATE (ove presenti)					
STATO DEL SOSTEGNO		ALTEZZA IN METRI DELL'INSTALLAZIONE		MATERIALE SOSTEGNO	
STATO DEL SOSTEGNO	b BUONO m DA MANUTENERE v VETUSTO	ALTEZZA IN METRI DELL'INSTALLAZIONE	1000 1500 2000 2500 3000	MATERIALE SOSTEGNO	z ACCIAIO ZINCATO v ACCIAIO VERNICIATO c CEMENTO ARMATO f VETRORESINA
SIMBOLO	TIPOLOGIA	DESCRIZIONE	SIMBOLO	TIPOLOGIA	DESCRIZIONE
[Symbol]	[Symbol]	MENSOLA DI TIPO STRADALE FISSATA A PARETE	[Symbol]	[Symbol]	PALO DI TIPO STRADALE
[Symbol]	[Symbol]	PALO DOPPIO DI TIPO STRADALE	[Symbol]	[Symbol]	PALO A TRE SBRACCI DI TIPO STRADALE
[Symbol]	[Symbol]	PALO A QUATTRO SBRACCI DI TIPO STRADALE	[Symbol]	[Symbol]	PALO BASSO
[Symbol]	[Symbol]	STAFFA PER PROIETTORI	[Symbol]	[Symbol]	TORRE FARO
[Symbol]	[Symbol]	MENSOLA DECORATIVA A PARETE	[Symbol]	[Symbol]	PALO DECORATIVO
[Symbol]	[Symbol]	PALO DECORATIVO A DUE SBRACCI	[Symbol]	[Symbol]	PALO DECORATIVO A TRE SBRACCI
[Symbol]	[Symbol]	PALO DECORATIVO A QUATTRO SBRACCI	[Symbol]	[Symbol]	PALO DECORATIVO A CINQUE SBRACCI
[Symbol]	[Symbol]	PALO PER APPARECCHIO FUNZIONALE ALL'ILLUMINAZIONE DI ATTRAVERSAMENTI PEDONALI			

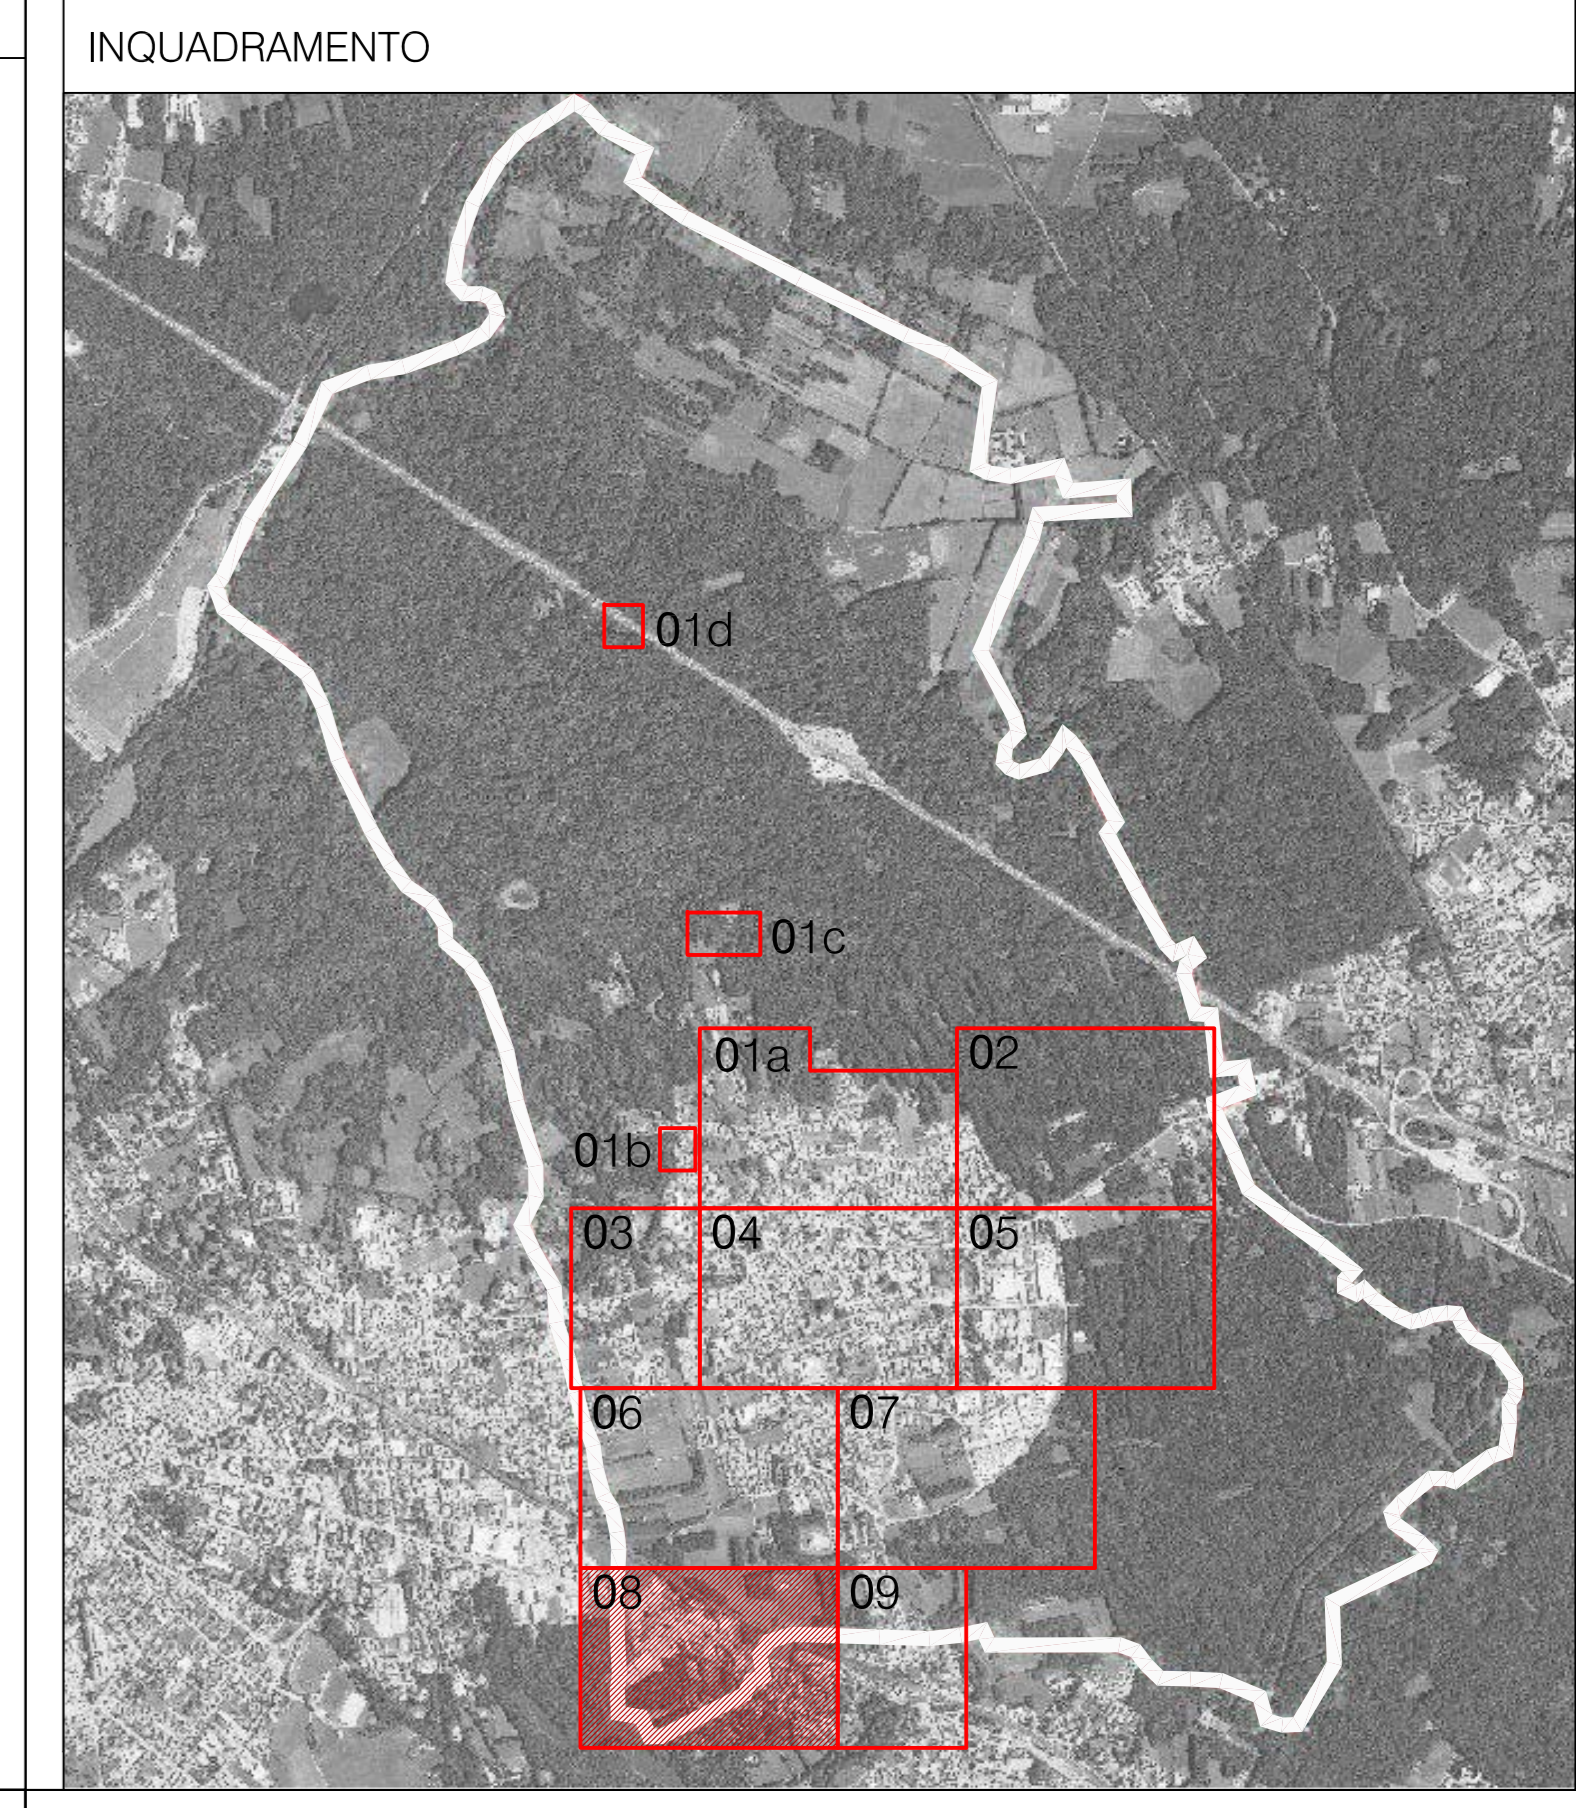

PIANO DI ILLUMINAZIONE

COMUNE DI ARSAGO SEPRIO (VA)

TITOLO TAVOLA

CENSIMENTO PUNTUALE DEGLI IMPIANTI DI ILLUMINAZIONE PUBBLICA

TAVOLA N. TAV.02.08	QUADRO N. 08
FORMATO A1*	SCALA scala 1 : 1000
	DATA Agosto 2010

di ing. R. Guanella - arch. M. Montani - arch. M. Süss
 p. I.V.A. 12889360153
 sede legale: Via Boccaccio 15/A - 20123 Milano
 sede operativa: Via Brusuglio, 44 - 20161 Milano
 TEL. 0245477642 FAX. 0245477710
 www.studiogms.it

S T U D I O ASSOCIATO

Il presente elaborato è opera dell'ingegnere e costituisce oggetto di diritto d'autore, tutelato dagli art.2375 e segg. C.C.e dalla L.22/04/1941 N.683 e successive modifiche ed integrazioni. Ogni violazione dell'opera, anche parziale o in forma riassuntiva o per stralzo, imitazione, contraffazione, ecc.) sarà perseguita penalmente.