

LEGENDA SORGENTI LUMINOSE

SORGENTE LUMINOSA	VAPORI DI MERCURIO	SODIO AD ALTA PRESSIONE	SODIO A BASSA PRESSIONE	ALOGENURI METALLICI	FLUORESCENTE	INCANDESCENZA	AD ALOGENI	LED	SORGENTE NON RILEVABILE
	[Icona]	[Icona]	[Icona]	[Icona]	[Icona]	[Icona]	[Icona]	[Icona]	[Icona]

LEGENDA APPARECCHI DI ILLUMINAZIONE


TIPOLOGIA DI APPARECCHIO	STATO DELL'APPARECCHIO	TIPO DI CHIUSURA	TIPO DI APPARECCHIO DI ILLUMINAZIONE (RIF. ALLEGATO B "ABBACO DEGLI APPARECCHI DI ILLUMINAZIONE - CENSIMENTO")		
b BUONO m DA MANUTENERE v VETUSTO	[Icona]	a APERTA c COPRA / DIFFONDENTI p VETRO PIANO / TOTALMENTE SCHERMATA	[Icona]		
SIMBOLO	TIPOLOGIA	DESCRIZIONE	SIMBOLO	TIPOLOGIA	DESCRIZIONE
[Icona]	ARMATURA STRADALE		[Icona]	SOSPENSIONE SU TESATA	
[Icona]	APPARECCHIO DECORATIVO		[Icona]	SOSPENSIONE SU TESATA DECORATIVA	
[Icona]	APPARECCHIO D'ARREDO URBANO TIPO GLOBO		[Icona]	APPARECCHIO INCASSATO A TERRA O A PARETE	
[Icona]	PROIETTORE PER ILLUMINAZIONE ARCHITETTONICA D'ACCENTO		[Icona]	PROIETTORE PER ILLUMINAZIONE FUNZIONALE DI GRANDI AREE	
[Icona]	PROIETTORE PER ILLUMINAZIONE FUNZIONALE STRADALE		[Icona]	PALETTI SEGNALETICI DECORATIVI	
[Icona]	PLAFONIERA		[Icona]	APPARECCHIO A SOSPENSIONE INTERNALIZZATO	
[Icona]	APPARECCHIO PER ILLUMINAZIONE FUNZIONALE DEGLI ATTRAVERSAMENTI PEDONALI				

LEGENDA SOSTEGNI

TIPOLOGIA DEL SOSTEGNO	STATO DEL SOSTEGNO	MATERIALE DEL SOSTEGNO	ALTEZZA DI INSTALLAZIONE IN METRI		
[Icona]	[Icona]	[Icona]	[Icona]		
SOSTEGNI TESATE (ove presenti)	ALTEZZA IN METRI DELL'INSTALLAZIONE	MATERIALE SOSTEGNO			
[Icona]	[Icona]	[Icona]			
SIMBOLO	TIPOLOGIA	DESCRIZIONE	SIMBOLO	TIPOLOGIA	DESCRIZIONE
[Icona]	MENSOLA DI TIPO STRADALE FISSATA A PARETE		[Icona]	PALO DI TIPO STRADALE	
[Icona]	PALO DOPPIO DI TIPO STRADALE		[Icona]	PALO A TRE SBRACCI DI TIPO STRADALE	
[Icona]	PALO A QUATTRO SBRACCI DI TIPO STRADALE		[Icona]	PALO BASSO	
[Icona]	STAFFA PER PROIETTORI		[Icona]	TORRE FAPO	
[Icona]	MENSOLA DECORATIVA A PARETE		[Icona]	PALO DECORATIVO	
[Icona]	PALO DECORATIVO A DUE SBRACCI		[Icona]	PALO DECORATIVO A TRE SBRACCI	
[Icona]	PALO DECORATIVO A QUATTRO SBRACCI		[Icona]	PALO DECORATIVO A CINQUE SBRACCI	
[Icona]	PALO PER APPARECCHIO FUNZIONALE ALL'ILLUMINAZIONE DI ATTRAVERSAMENTI PEDONALI				



INQUADRAMENTO

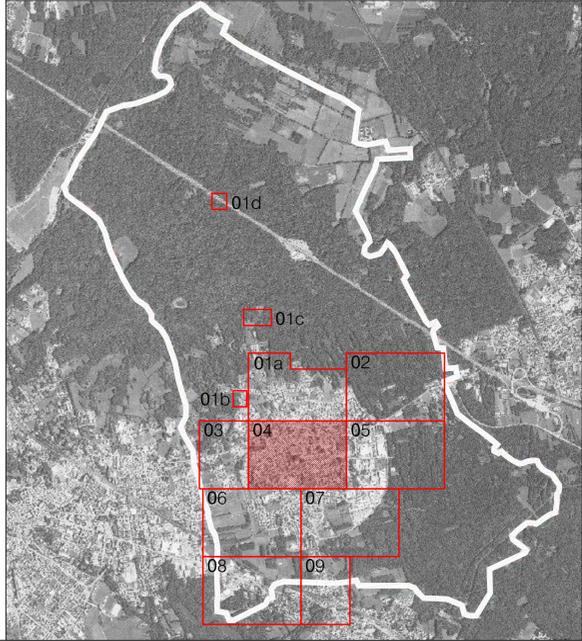

PIANO DI ILLUMINAZIONE
COMUNE DI ARSAGO SEPRIO (VA)

CENSIMENTO PUNTUALE DEGLI IMPIANTI DI ILLUMINAZIONE PUBBLICA

TAVOLA N. TAV.02.04	QUADRO N. 04
FORMATO A1*	SCALA scala 1 : 1000
	DATA Agosto 2010

di Ing. R. Guanella - arch. M. Montani - arch. M. Soss
p. I.V.A. 12899380153
sede legale: Via Boccaccio 15/A - 20123 Milano
sede operativa: Via Brusuglio, 44 - 20161 Milano
TEL. 0245477642 FAX. 0245477710
www.studio.gs.it

Il presente elaborato è opera dell'ingegnere e costituisce oggetto di diritto d'autore, tutelato dagli art.2075 e segg. C.C.e dalla L.22/04/1941 n.663 e successive modifiche ed integrazioni. Ogni violazione (riproduzione dell'opera, anche parziale o in forma riassuntiva o per stralcio, imitazione, contraffazione, ecc.) sarà perseguita penalmente.