



LEGENDA SORGENTI LUMINOSE

SORGENTE LUMINOSA	VAPORI DI MERCURIO	SODIO AD ALTA PRESSIONE	SODIO A BASSA PRESSIONE	ALOGENURI METALLICI	FLUORESCENTE	INCANDESCENZA	AD ALOGENI	LED	SORGENTE NON RILEVABILE
	[Color swatch]	[Color swatch]	[Color swatch]	[Color swatch]	[Color swatch]	[Color swatch]	[Color swatch]	[Color swatch]	[Color swatch]

LEGENDA APPARECCHI DI ILLUMINAZIONE



TIPOLOGIA DI APPARECCHIO		STATO DELL'APPARECCHIO		TIPO DI CHIUSURA	
ORIENTAMENTO DA CORREGGERE		TIPO DI CHIUSURA		CODICE TIPO DI APPARECCHIO DI ILLUMINAZIONE (V. ALLEGATO B "ABACO DEGLI APPARECCHI DI ILLUMINAZIONE - CENSIMENTO")	
STATO DELL'APPARECCHIO	b BUONO m DA MANUTENERE v VETUSTO	TIPO DI CHIUSURA	a APERTA c COPPA / DIFFONDEnte p VETRO PIANO / TOTALMENTE SCHERMATA		
SIMBOLO	TIPOLOGIA	DESCRIZIONE	SIMBOLO	TIPOLOGIA	DESCRIZIONE
[Symbol]	[Symbol]	ARMATURA STRADALE	[Symbol]	[Symbol]	SOSPENSIONE SU TESATA
[Symbol]	[Symbol]	APPARECCHIO DECORATIVO	[Symbol]	[Symbol]	SOSPENSIONE SU TESATA DECORATIVA
[Symbol]	[Symbol]	APPARECCHIO D'ARREDO URBANO TIPO GLOBO	[Symbol]	[Symbol]	APPARECCHIO INCASSATO A TERRA O A PARETE
[Symbol]	[Symbol]	PROIETTORE PER ILLUMINAZIONE ARCHITETTONICA D'ACCENTO	[Symbol]	[Symbol]	PROIETTORE PER ILLUMINAZIONE FUNZIONALE DI GRANDI AREE
[Symbol]	[Symbol]	PROIETTORE PER ILLUMINAZIONE FUNZIONALE STRADALE	[Symbol]	[Symbol]	PALETTI SEGNALETICI DECORATIVI
[Symbol]	[Symbol]	PLAFONIERA	[Symbol]	[Symbol]	APPARECCHIO A SOSPENSIONE INTERNALIZZATO
[Symbol]	[Symbol]	APPARECCHIO PER ILLUMINAZIONE FUNZIONALE DEGLI ATTRAVERSAMENTI PEDONALI			

LEGENDA SOSTEGNI

TIPOLOGIA DEL SOSTEGNO		STATO DEL SOSTEGNO		*ove presente la lettera C davanti al codice trattasi di complesso illuminante di proprietà comunale; *ovv presente la lettera E davanti al codice trattasi di complesso illuminante di proprietà Enel S.p.A. (v. Allegato A)	
MATERIALE DEL SOSTEGNO		ALTEZZA DI INSTALLAZIONE IN METRI			
STATO DEL SOSTEGNO		ALTEZZA IN METRI DELL'INSTALLAZIONE		MATERIALE SOSTEGNO	
NUMERO SOSTEGNI					
STATO DEL SOSTEGNO	b BUONO m DA MANUTENERE v VETUSTO	MATERIALE DEL SOSTEGNO	z ACCIAIO ZINCATO v ACCIAIO VERNICIATO c CEMENTO ARMATO r VETROPRESINA	g GHISA E ACCIAIO VERNICIATO a ALLUMINIO l LEGNO p PVC	
SIMBOLO	TIPOLOGIA	DESCRIZIONE	SIMBOLO	TIPOLOGIA	DESCRIZIONE
[Symbol]	[Symbol]	MENSOLA DI TIPO STRADALE FISSATA A PARETE	[Symbol]	[Symbol]	PALO DI TIPO STRADALE
[Symbol]	[Symbol]	PALO DOPPIO DI TIPO STRADALE	[Symbol]	[Symbol]	PALO A TRE SBRACCI DI TIPO STRADALE
[Symbol]	[Symbol]	PALO A QUATTRO SBRACCI DI TIPO STRADALE	[Symbol]	[Symbol]	PALO BASSO
[Symbol]	[Symbol]	STAFFA PER PROIETTORI	[Symbol]	[Symbol]	TORRE FAPO
[Symbol]	[Symbol]	MENSOLA DECORATIVA A PARETE	[Symbol]	[Symbol]	PALO DECORATIVO
[Symbol]	[Symbol]	PALO DECORATIVO A DUE SBRACCI	[Symbol]	[Symbol]	PALO DECORATIVO A TRE SBRACCI
[Symbol]	[Symbol]	PALO DECORATIVO A QUATTRO SBRACCI	[Symbol]	[Symbol]	PALO DECORATIVO A CINQUE SBRACCI
[Symbol]	[Symbol]	PALO PER APPARECCHIO FUNZIONALE ALL'ILLUMINAZIONE DI ATTRAVERSAMENTI PEDONALI			



INQUADRAMENTO

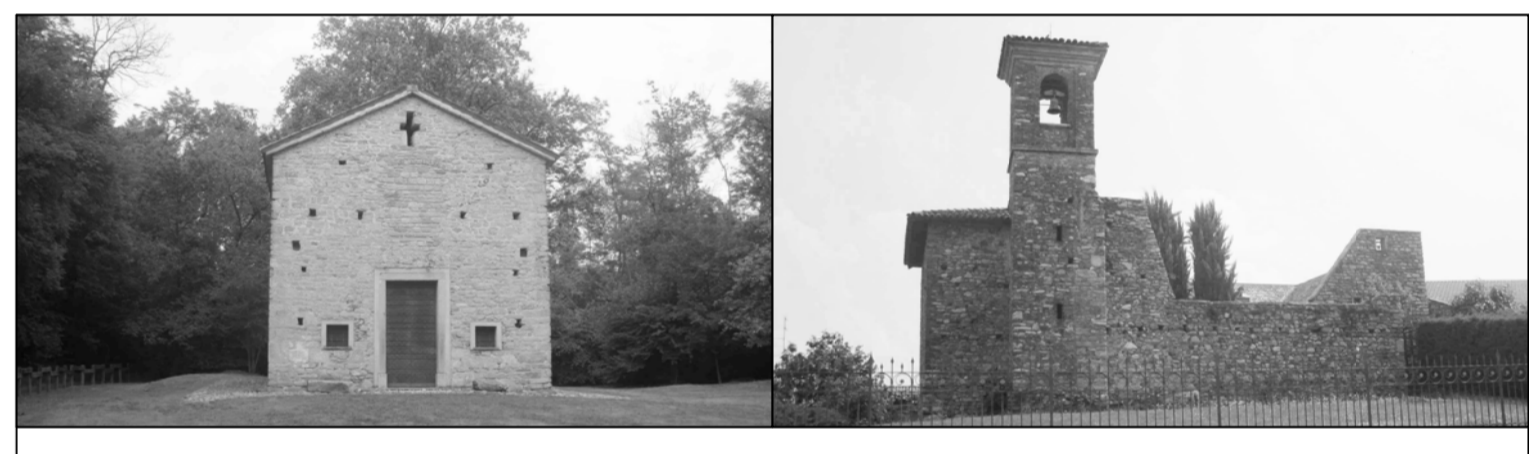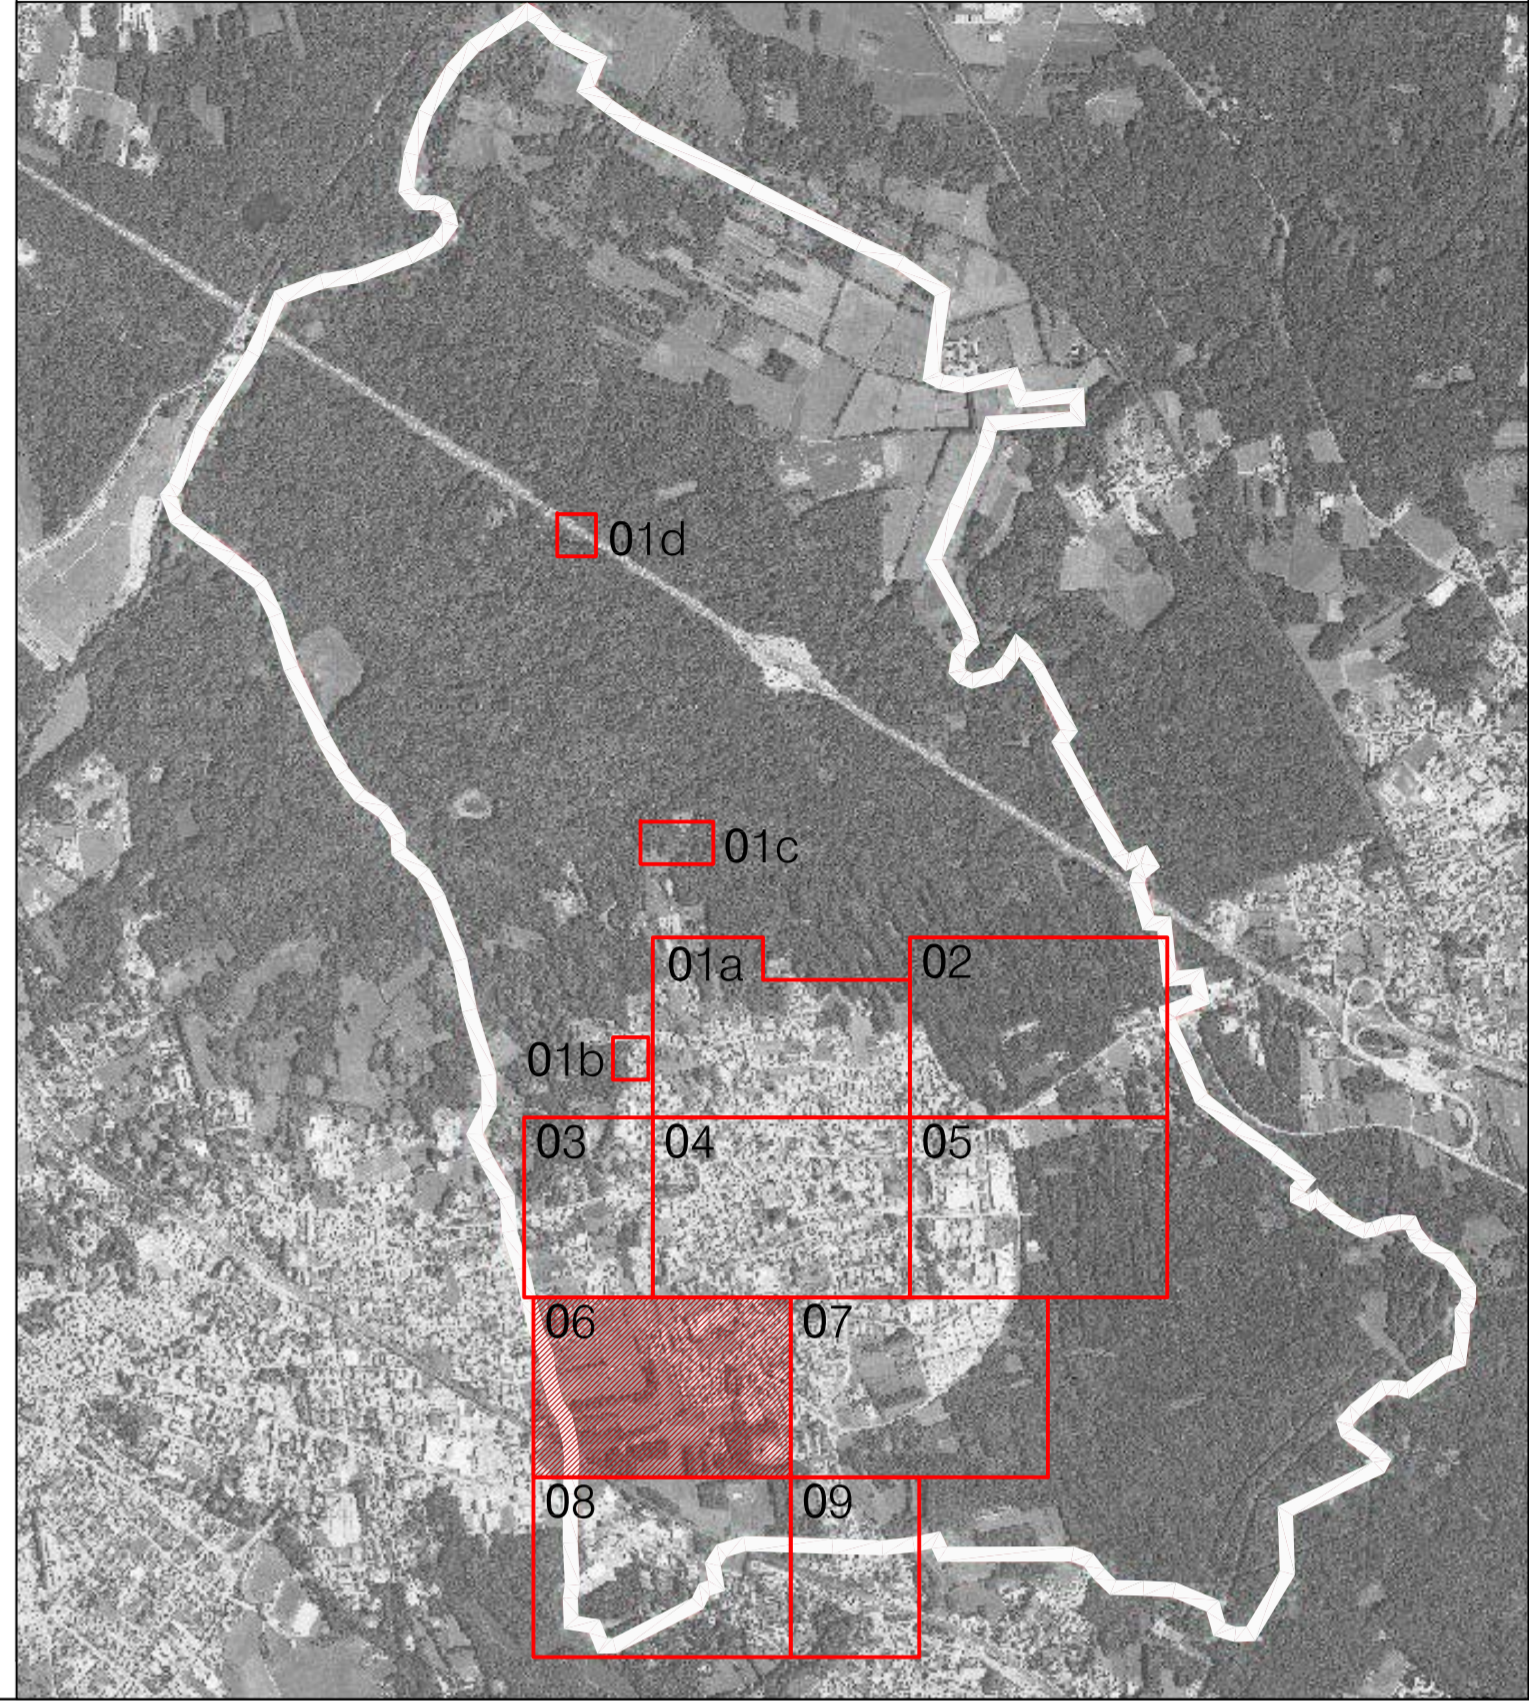

**PIANO DI ILLUMINAZIONE**  
COMUNE DI ARSAGO SEPRIO (VA)

TITOLO TAVOLA		<b>CENSIMENTO PUNTUALE DEGLI IMPIANTI DI ILLUMINAZIONE PUBBLICA</b>	
TAVOLA N.	QUADRO N.		
TAV.02.06	06		
FORMATO	SCALA		
A1*	scala 1 : 1000		
	DATA		
	Agosto 2010		

di Ing. R. Guanella - arch. M. Montani - arch. M. Sassi  
p. I.V.A. 12899380153  
sede legale: Via Boccaccio 15/A - 20123 Milano  
sede operativa: Via Brusuglio, 44 - 20161 Milano  
TEL. 0245477642 FAX. 0245477710  
www.studioogs.it

Il presente elaborato è opera dell'ingegnere e costituisce oggetto di diritto d'autore, tutelato dagli art.2075 e segg. C.C.e dalla L.22/04/1941 N.663 e successive modifiche ed integrazioni. Ogni violazione (riproduzione dell'opera, anche parziale o in forma riassuntiva o per stralcio, imitazione, contraffazione, ecc.) sarà perseguita penalmente.