


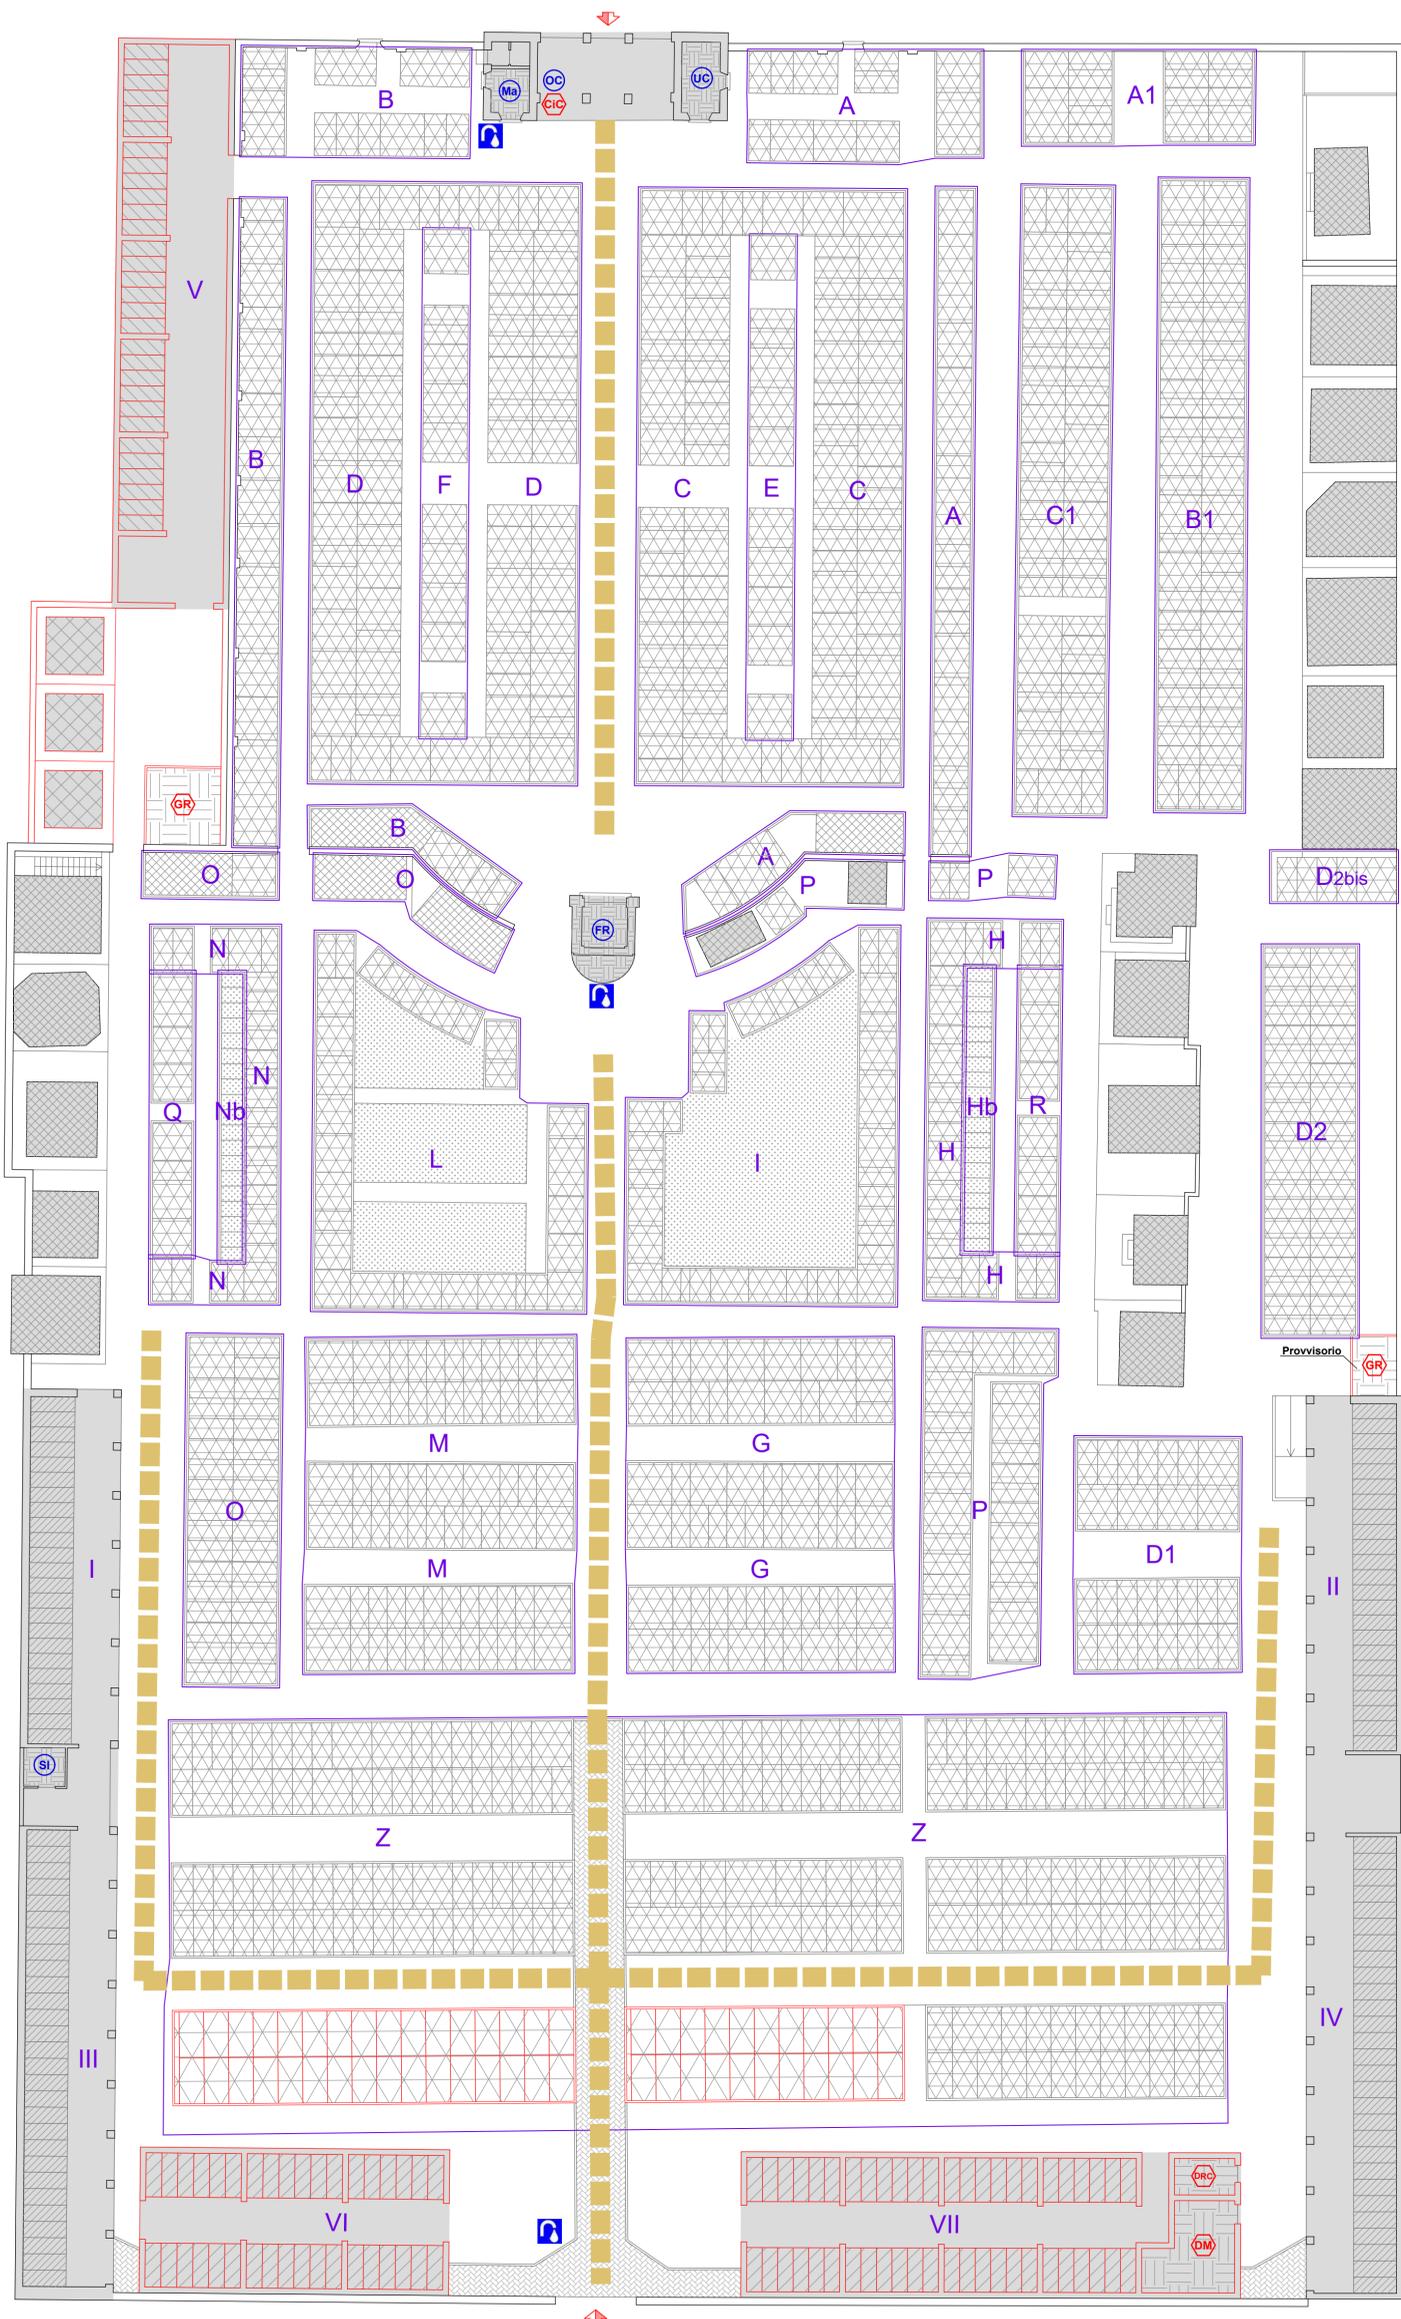

### LEGENDA

- |  |   |  |                                    |
|--|---|--|------------------------------------|
|  | INGRESSO CARRABILE  |  | TOMBE ESISTENTI (TE)               |
|  | EDIFICI   |  | TOMBE IN PROGETTO (TP)             |
|  | SETTORI   |  | CAMPI INUMAZIONE ESISTENTI (CCE)   |
|  | SERVIZI GENERALI ESISTENTI (SGE)                          |  | VIABILITA' INTERNA CARRABILE (VIC) |
|  | SERVIZI GENERALI IN PROGETTO (SGP)                        |  | ACQUA                              |
|  | CAPPELLE GENTILIZIE E TOMBE DI FAMIGLIA ESISTENTI (CGE)   |  |                                    |
|  | CAPPELLE GENTILIZIE E TOMBE DI FAMIGLIA IN PROGETTO (CGP) |  |                                    |
|  | LOCULI E OSSARI ESISTENTI (LOE)                           |  |                                    |
|  | LOCULI E OSSARI IN PROGETTO (LOP)                         |  |                                    |

- |  |                             |  |                              |
|--|-----------------------------|--|------------------------------|
|  | BLU - ELEMENTI ESISTENTI    |  | ROSSO - ELEMENTI IN PROGETTO |
|  | MAGAZZINO                   |  | OSSARIO COMUNE               |
|  | DEPOSITO MORTUARIO          |  | CINERARIO COMUNE             |
|  | SERVIZI IGIENICI            |  | GIARDINO DELLE RIMEMBRANZE   |
|  | CAPPELLA FUNZIONI RELIGIOSE |  | DEPOSITO RIFIUTI CIMITERIALI |
|  | UFFICIO DEL CUSTODE         |  |                              |



Comune di  
**Arsago Seprio**  
Provincia di Varese



# Piano cimiteriale

## L.R.n°33/2009 art.75

tavola  
**5**  
1:200

**Planimetria cimitero**  
assetto generale - esistente, previsioni e dotazioni  
rev. 03 - 30 maggio 2017

allegata alla delibera di approvazione C. C. n° del

il tecnico  
Arch. Primo Bionda

il responsabile del settore

