


LEGENDA

Categoria Illuminotecnica	Valori normativi di riferimento
ME3a	$L_n \geq 1,0 \text{cd/m}^2$; $T_l \leq 15\%$ $U_l \geq 0,4$; $U_l \geq 0,7$
ME3c	$L_n \geq 1,0 \text{cd/m}^2$; $T_l \leq 15\%$ $U_l \geq 0,4$; $U_l \geq 0,5$
ME4b	$L_n \geq 0,75 \text{cd/m}^2$; $T_l \leq 15\%$ $U_l \geq 0,4$; $U_l \geq 0,6$
CE2	$E_n \geq 20 \text{lux}$; $U_l = 0,4$
CE3	$E_n \geq 15 \text{lux}$; $U_l = 0,4$
CE4	$E_n \geq 10 \text{lux}$; $U_l = 0,4$
CE5/S3	$E_n \geq 7,5 \text{lux}$; $E_{\text{min}} = 1,5 \text{lux}$; $U_l = 0,4$
S3	$E_n \geq 7,5 \text{lux}$; $E_{\text{min}} = 1,5 \text{lux}$

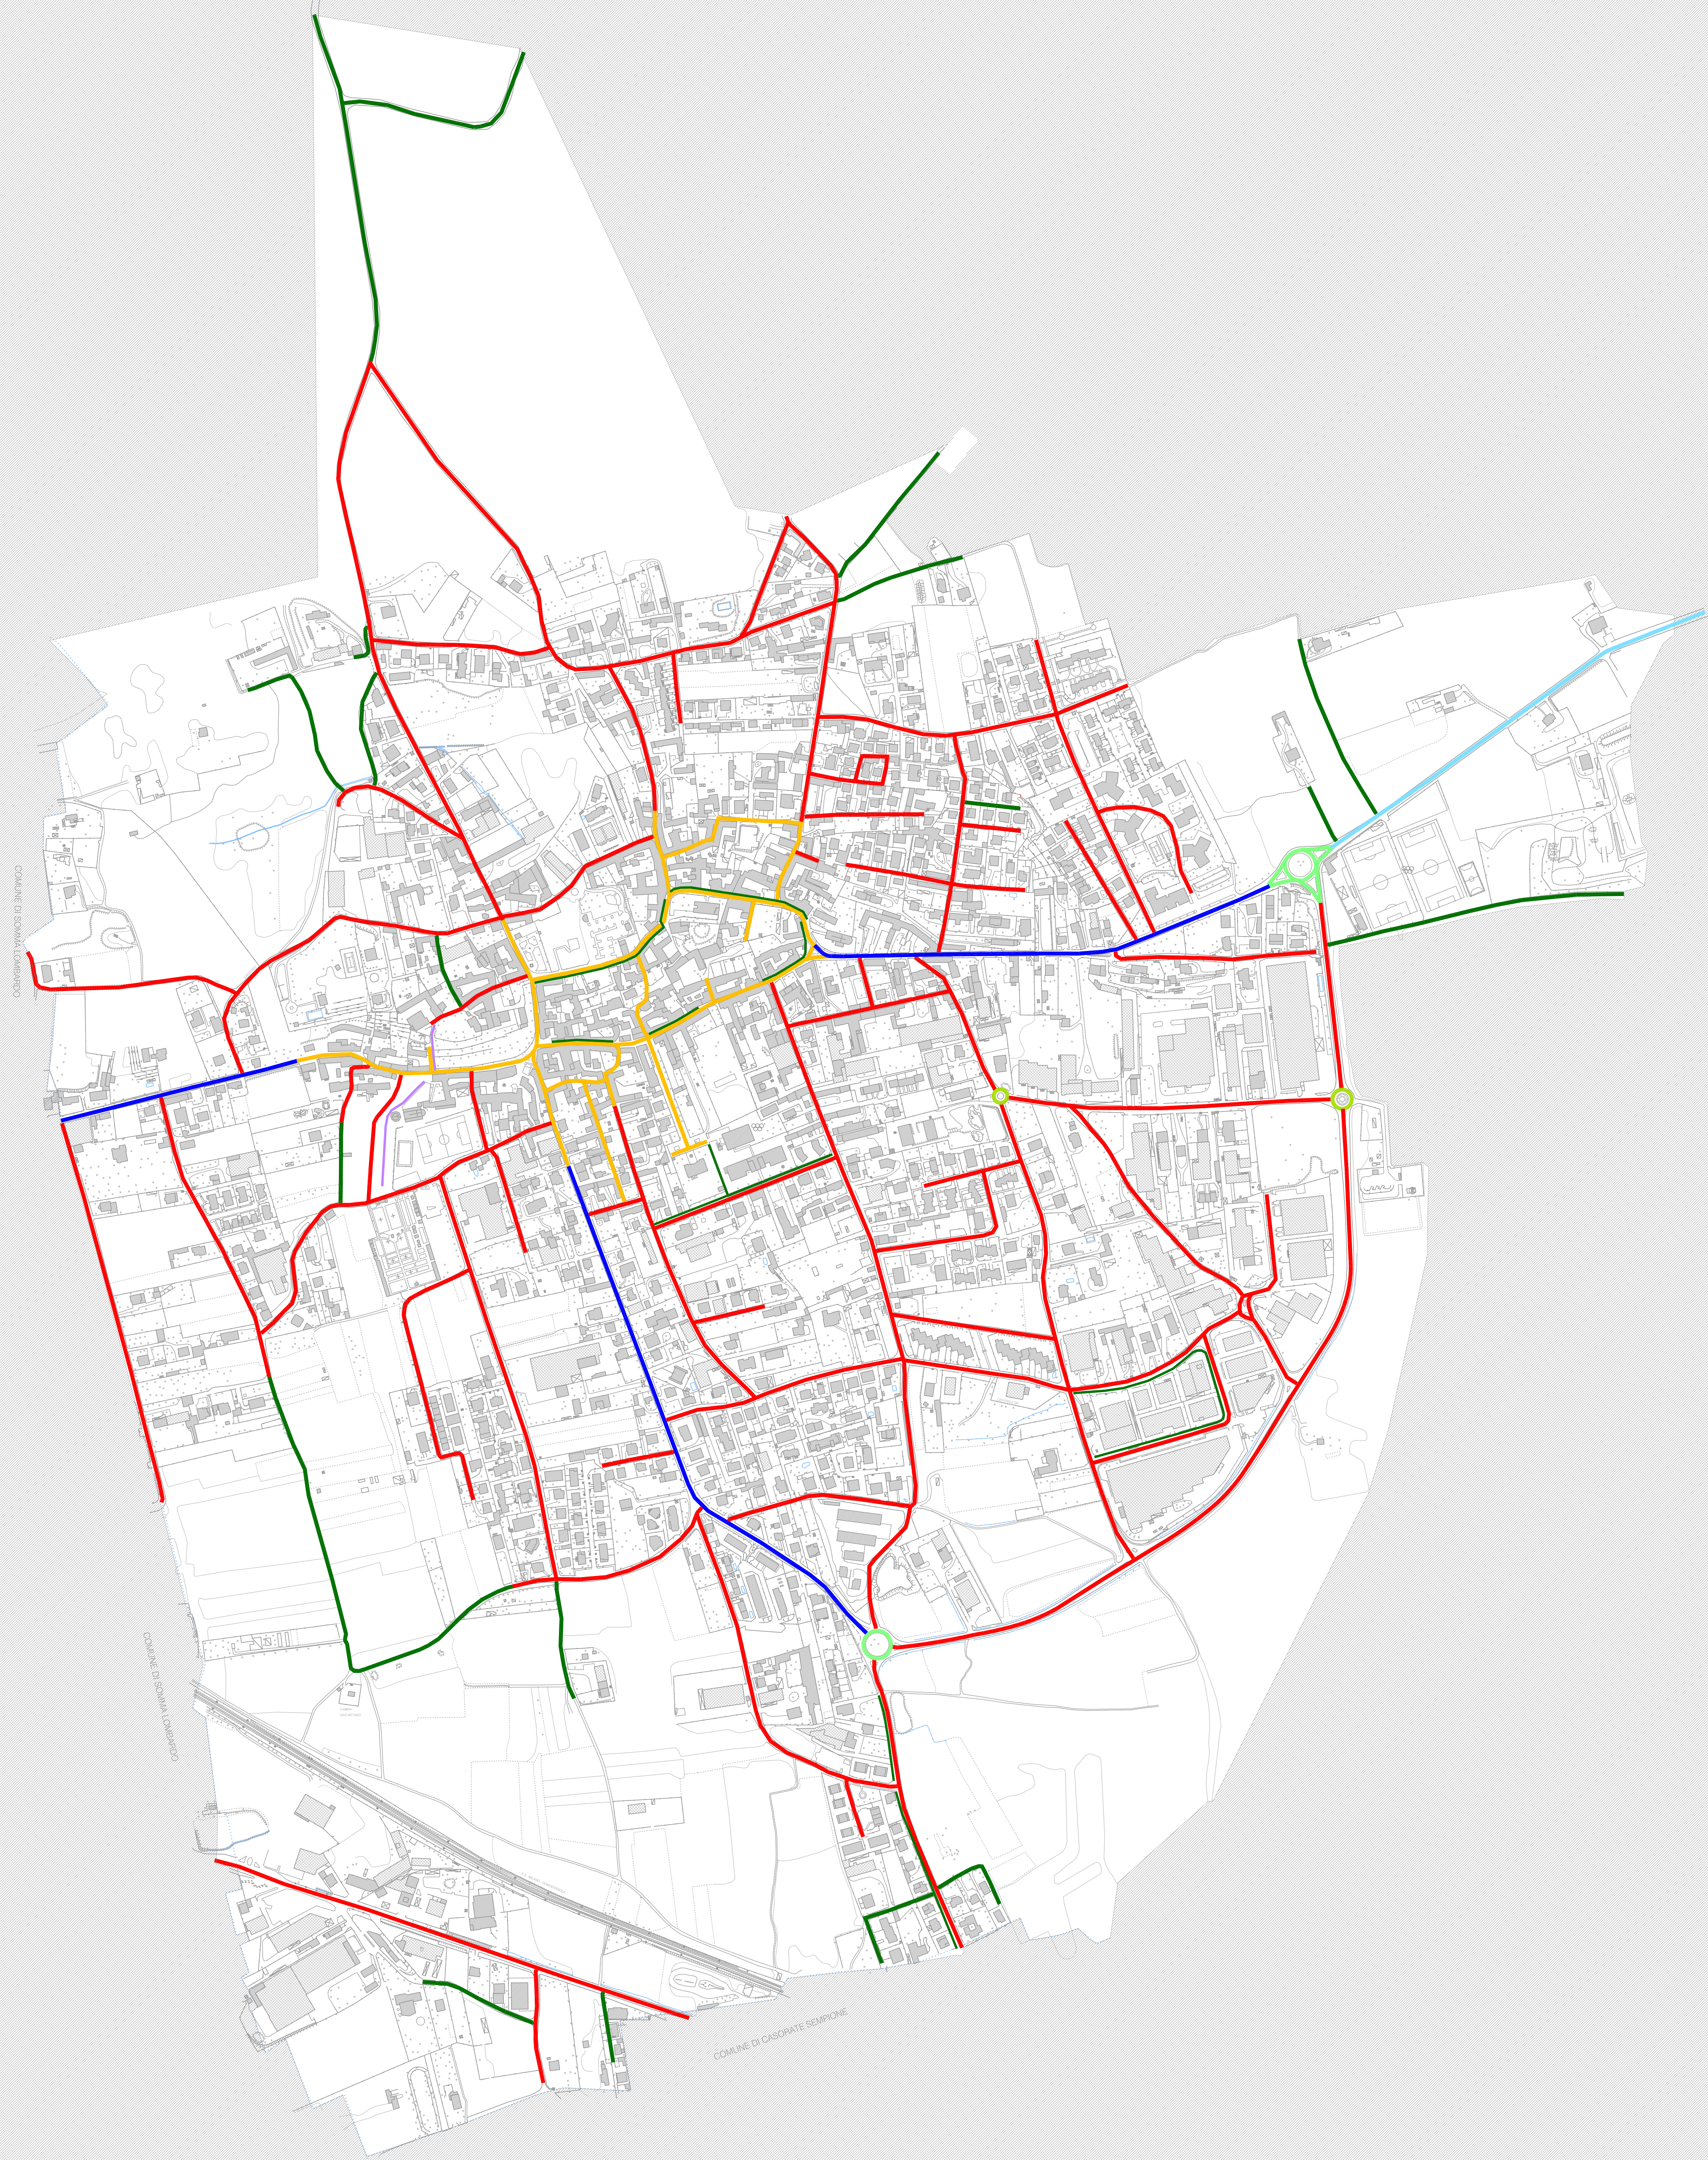


PIANO DI ILLUMINAZIONE COMUNE DI ARSAGO SEPRIO (VA)



TITOLO TAVOLA INDIVIDUAZIONE DELLE CATEGORIE ILLUMINOTECNICHE CORRELATA ALL'ANALISI DEI RISCHI VIABILISTICI

TAVOLA:	QUADRO N.
TAV.04	-
FORMATO:	SCALA:
A0*	-
	DATA:
	Agosto 2010

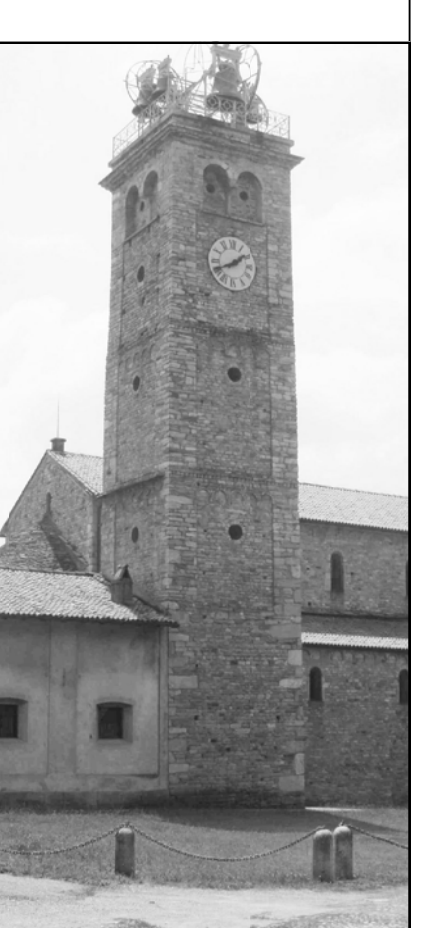


 di Ing. R. Guarella - arch. M. Montani - arch. M. Sòss
 p. I.V.A. 12659360153
 sede legale: Via Boccaccio 15/A - 20123 Milano
 sede operativa: Via Brusuglio, 44 - 20161 Milano
 TEL. 0245477942 FAX. 0245477710
 www.studioogs.it
 S.T.U.I.O.
 ASSOCIATO

Il presente elaborato è opera dell'ingegnere e costituisce oggetto di diritto d'autore, tutelato dagli art.2575 e segg. C.C.e dalla L.22/04/1941 N.663 e successive modifiche ed integrazioni. Ogni violazione (riproduzione dell'opera, anche parziale o in forma riassuntiva o per stralcio, imitazione, contraffazione, ecc.) sarà perseguita penalmente.