


Confronto fra l'individuazione del "Nucleo storico" del PTCP di Varese -Tav PAE1g (colore verde) e la "Zona A" del PRG 1988 (colore rosso)

Estratto IGM 1884

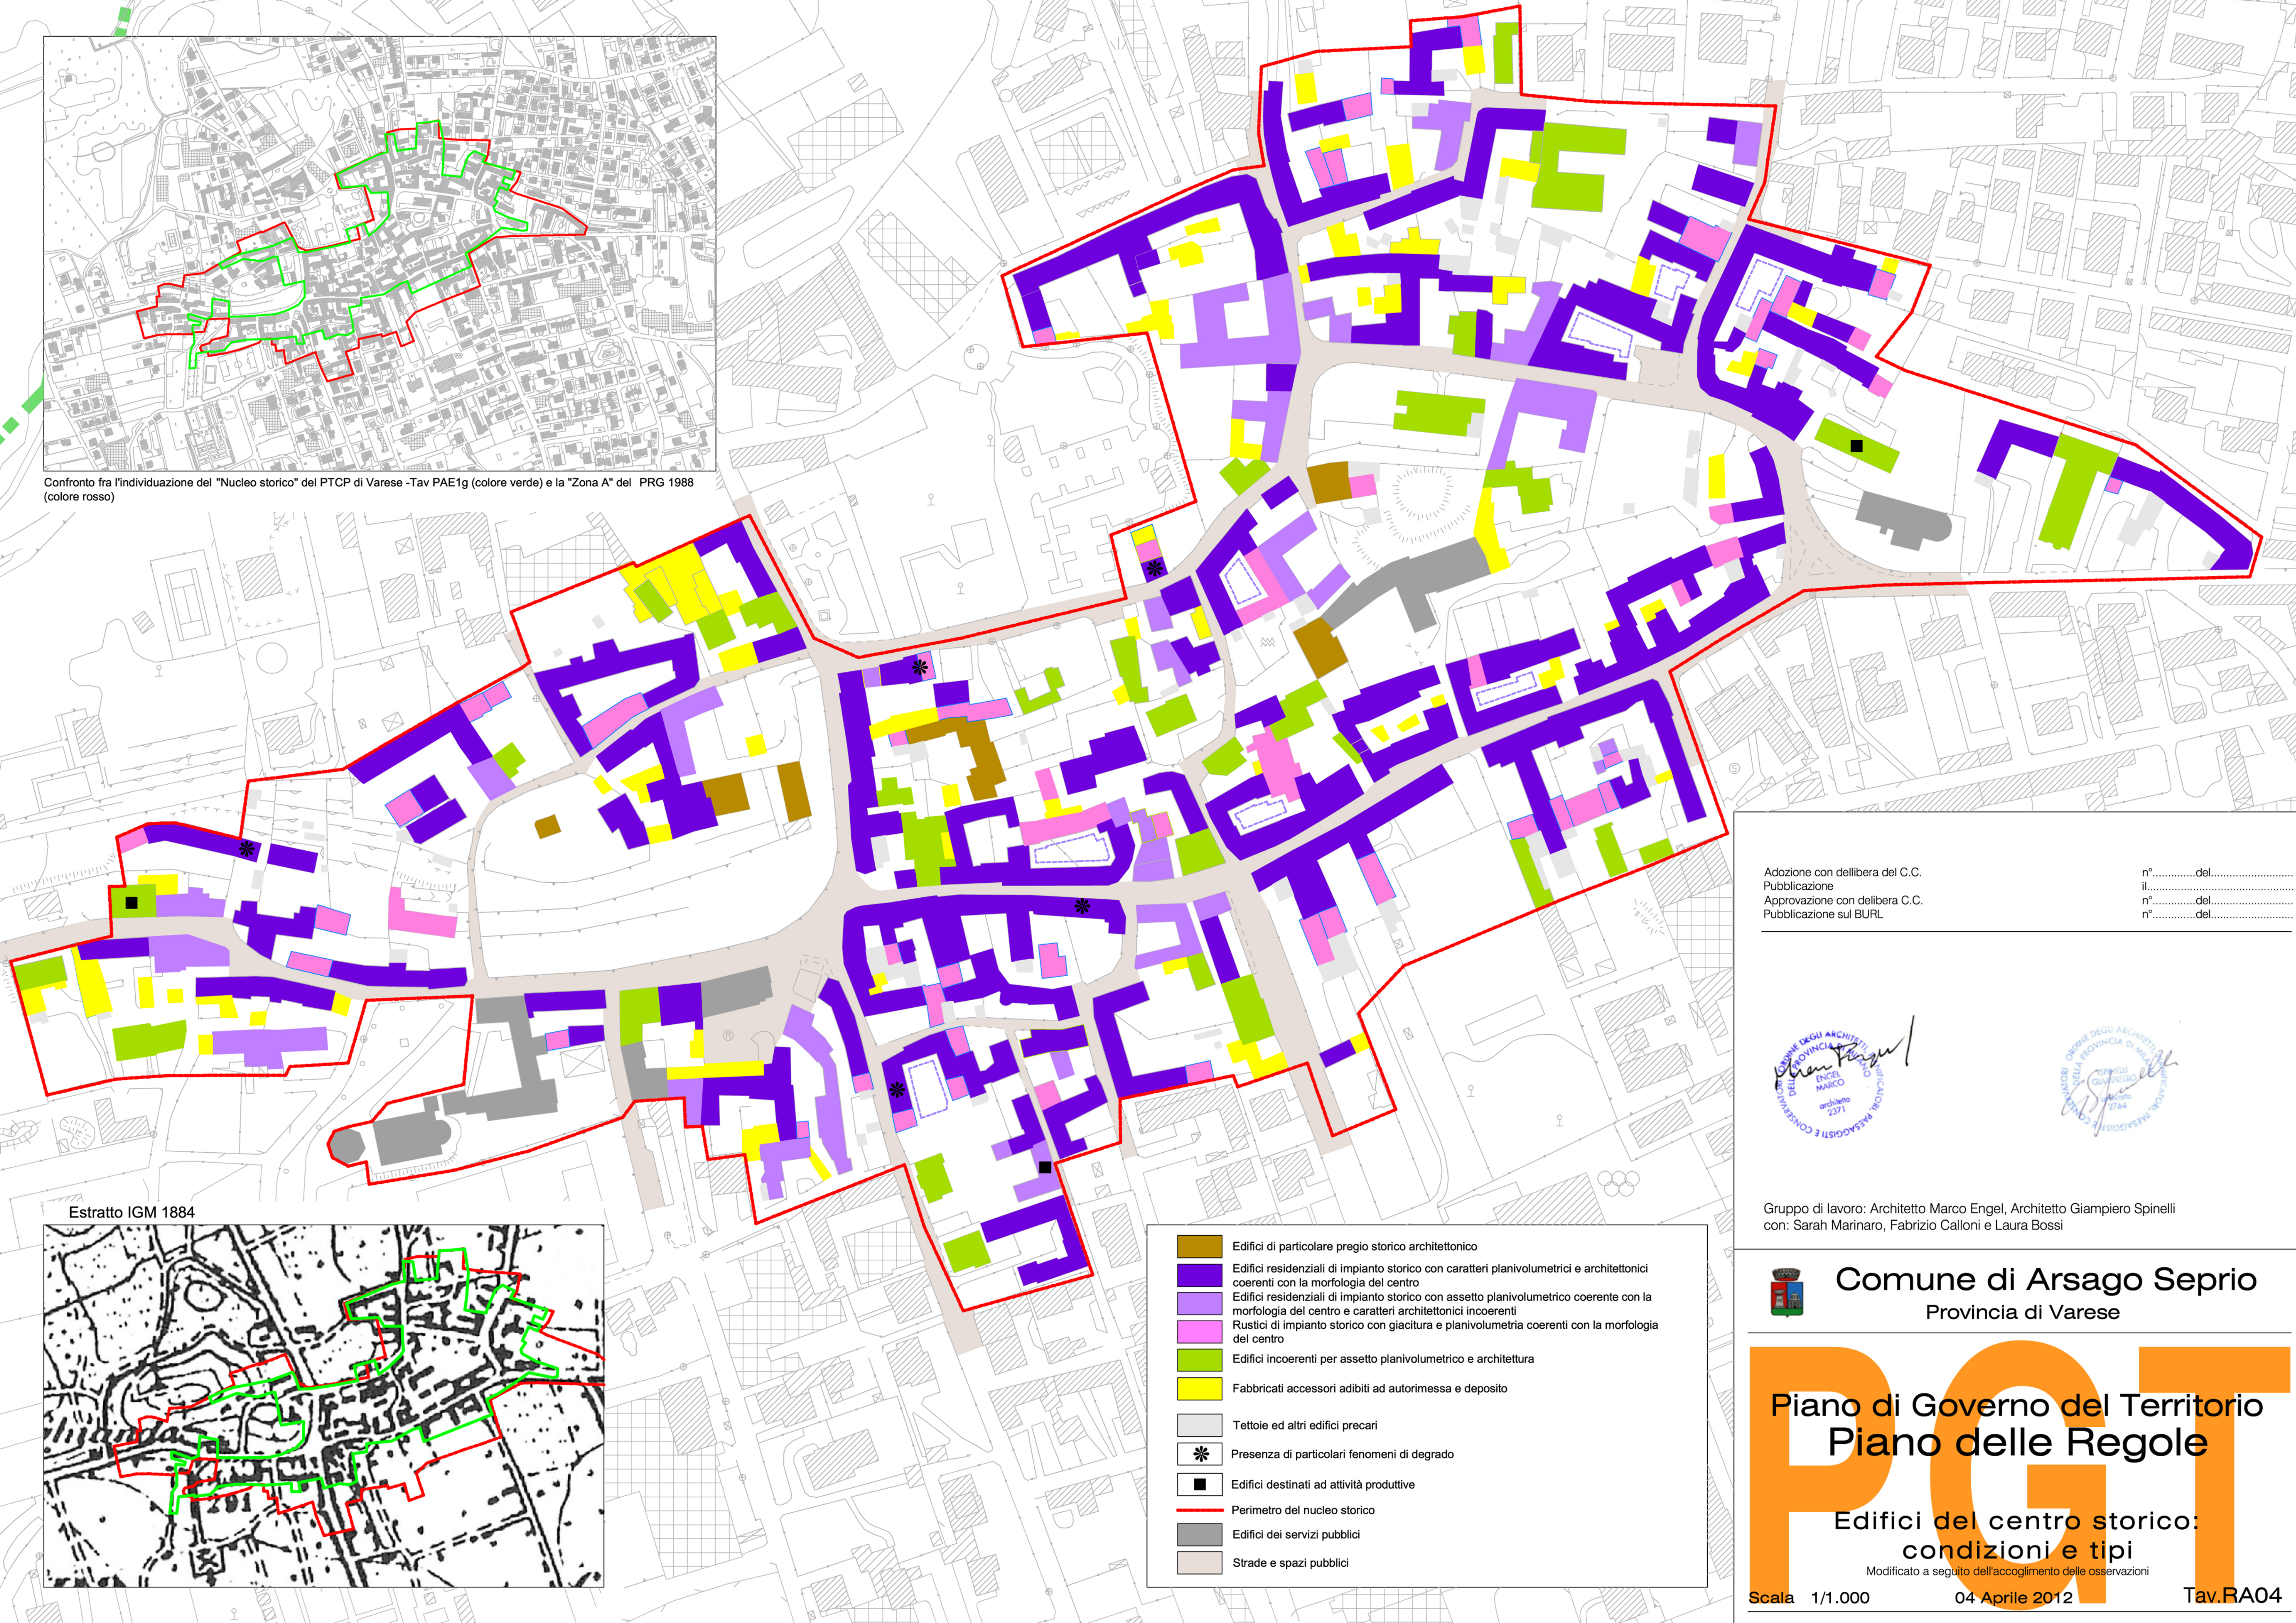

- Edifici di particolare pregio storico architettonico
- Edifici residenziali di impianto storico con caratteri planivolumetrici e architettonici coerenti con la morfologia del centro
- Edifici residenziali di impianto storico con assetto planivolumetrico coerente con la morfologia del centro e caratteri architettonici incoerenti
- Rustici di impianto storico con giacitura e planivolumetria coerenti con la morfologia del centro
- Edifici incoerenti per assetto planivolumetrico e architettura
- Fabbricati accessori adibiti ad autorimessa e deposito
- Tettoie ed altri edifici precari
- Presenza di particolari fenomeni di degrado
- Edifici destinati ad attività produttive
- Perimetro del nucleo storico
- Edifici dei servizi pubblici
- Strade e spazi pubblici

Adozione con delibera del C.C.
 Pubblicazione
 Approvazione con delibera C.C.
 Pubblicazione sul BURL

n°.....del.....
 il.....
 n°.....del.....
 n°.....del.....



Gruppo di lavoro: Architetto Marco Engel, Architetto Giampiero Spinelli
 con: Sarah Marinaro, Fabrizio Calloni e Laura Bossi

Comune di Arsago Seprio
 Provincia di Varese

PGT

**Piano di Governo del Territorio
 Piano delle Regole**

**Edifici del centro storico:
 condizioni e tipi**

Modificato a seguito dell'accoglimento delle osservazioni

Scala 1/1.000 04 Aprile 2012 Tav.RA04